



Façana principal. Carrer Anselm Clavé

Escala 1/150

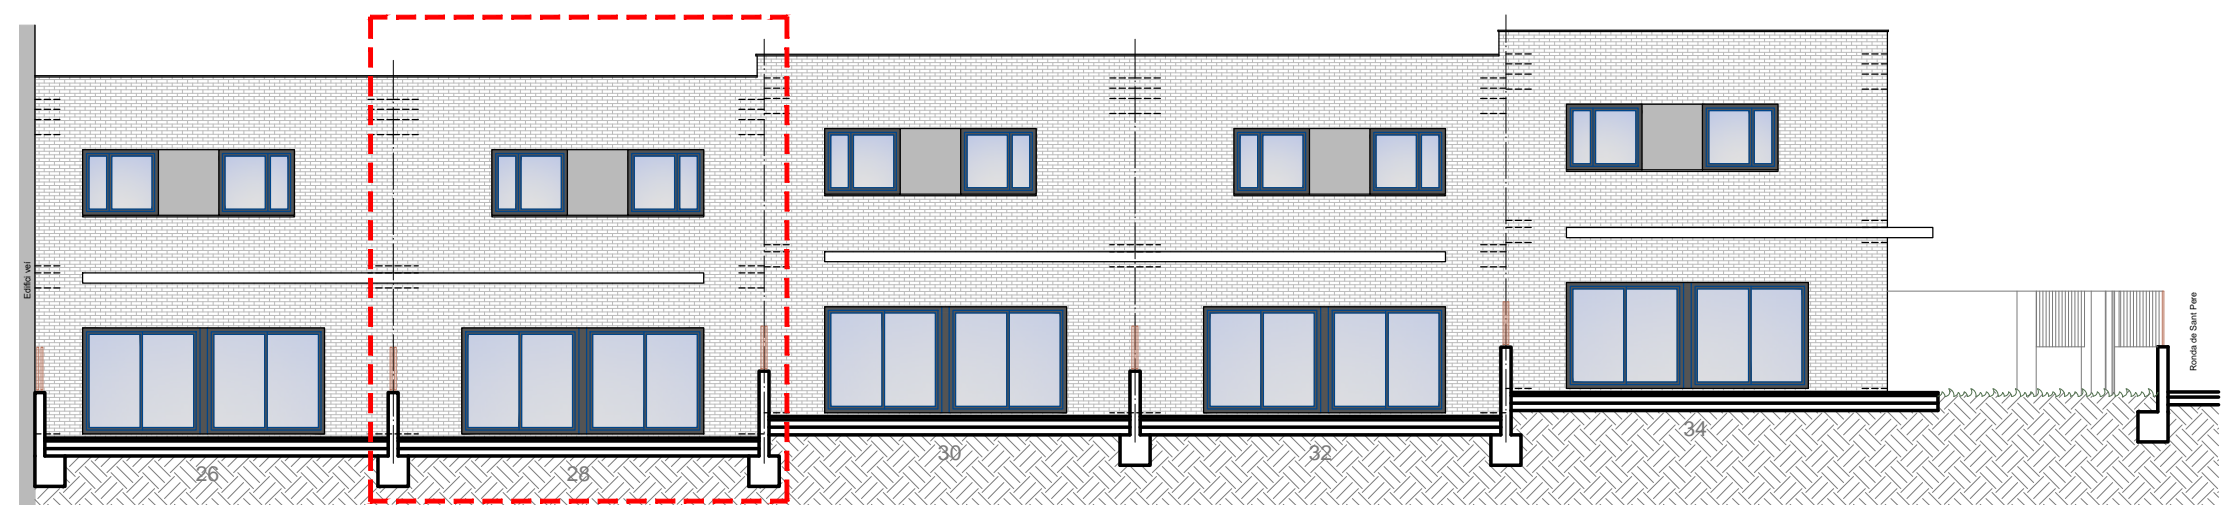

Façana posterior

Escala 1/150

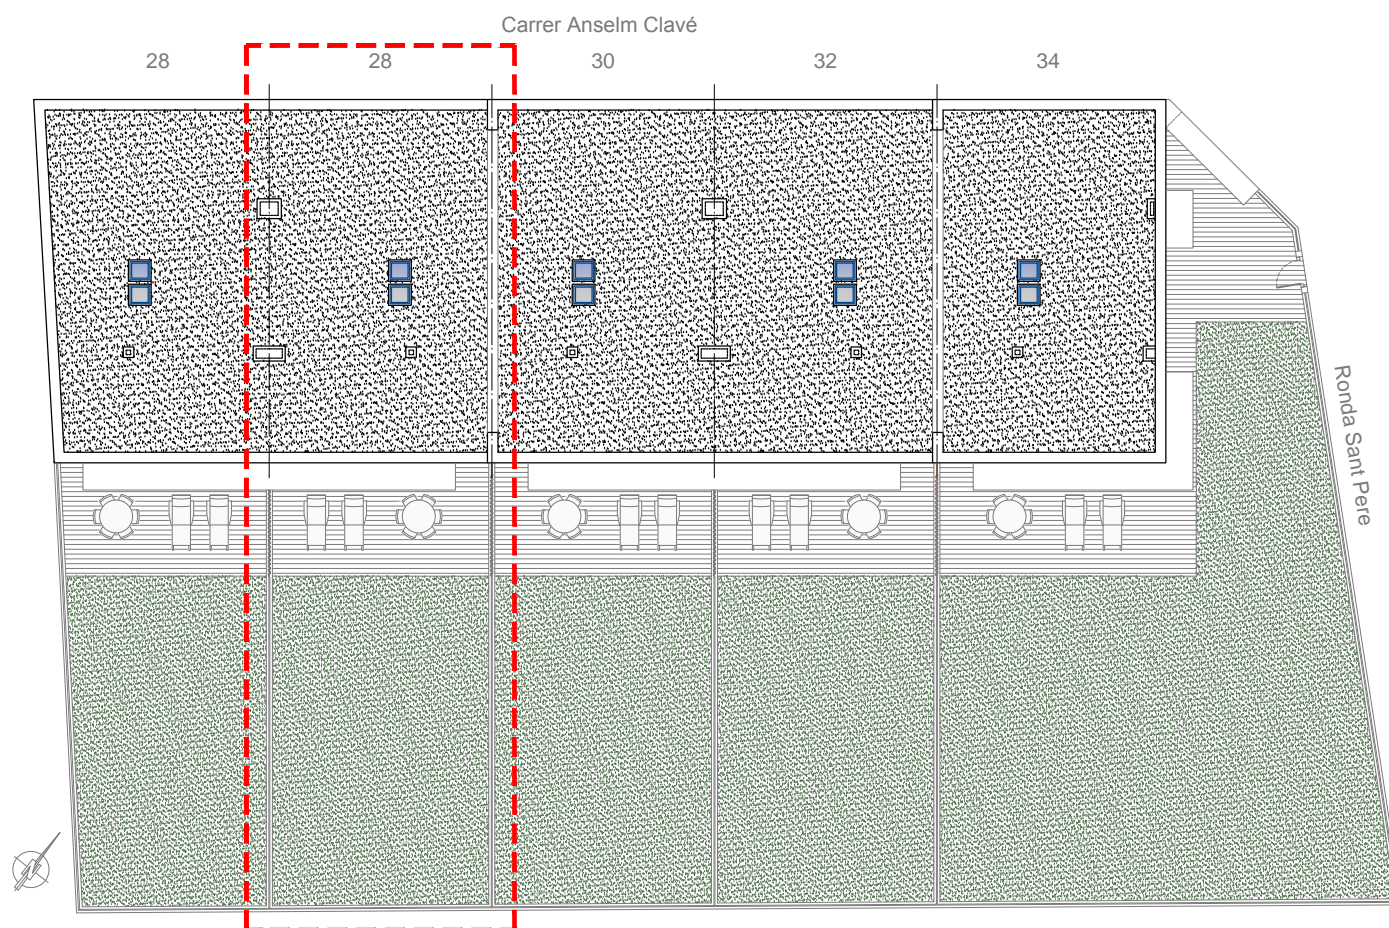


Escala 1/250

PLÀNOLS DE VENDA  
 5 HABITATGES UNIFAMILIARS EN FILERA  
 Carrer Anselm Clavé n 26, 28, 30, 32 i 34 - Santpedor

E: Varies

HABITATGE n 28  
 Façanes i coberta

# Carrer Anselm Clavé

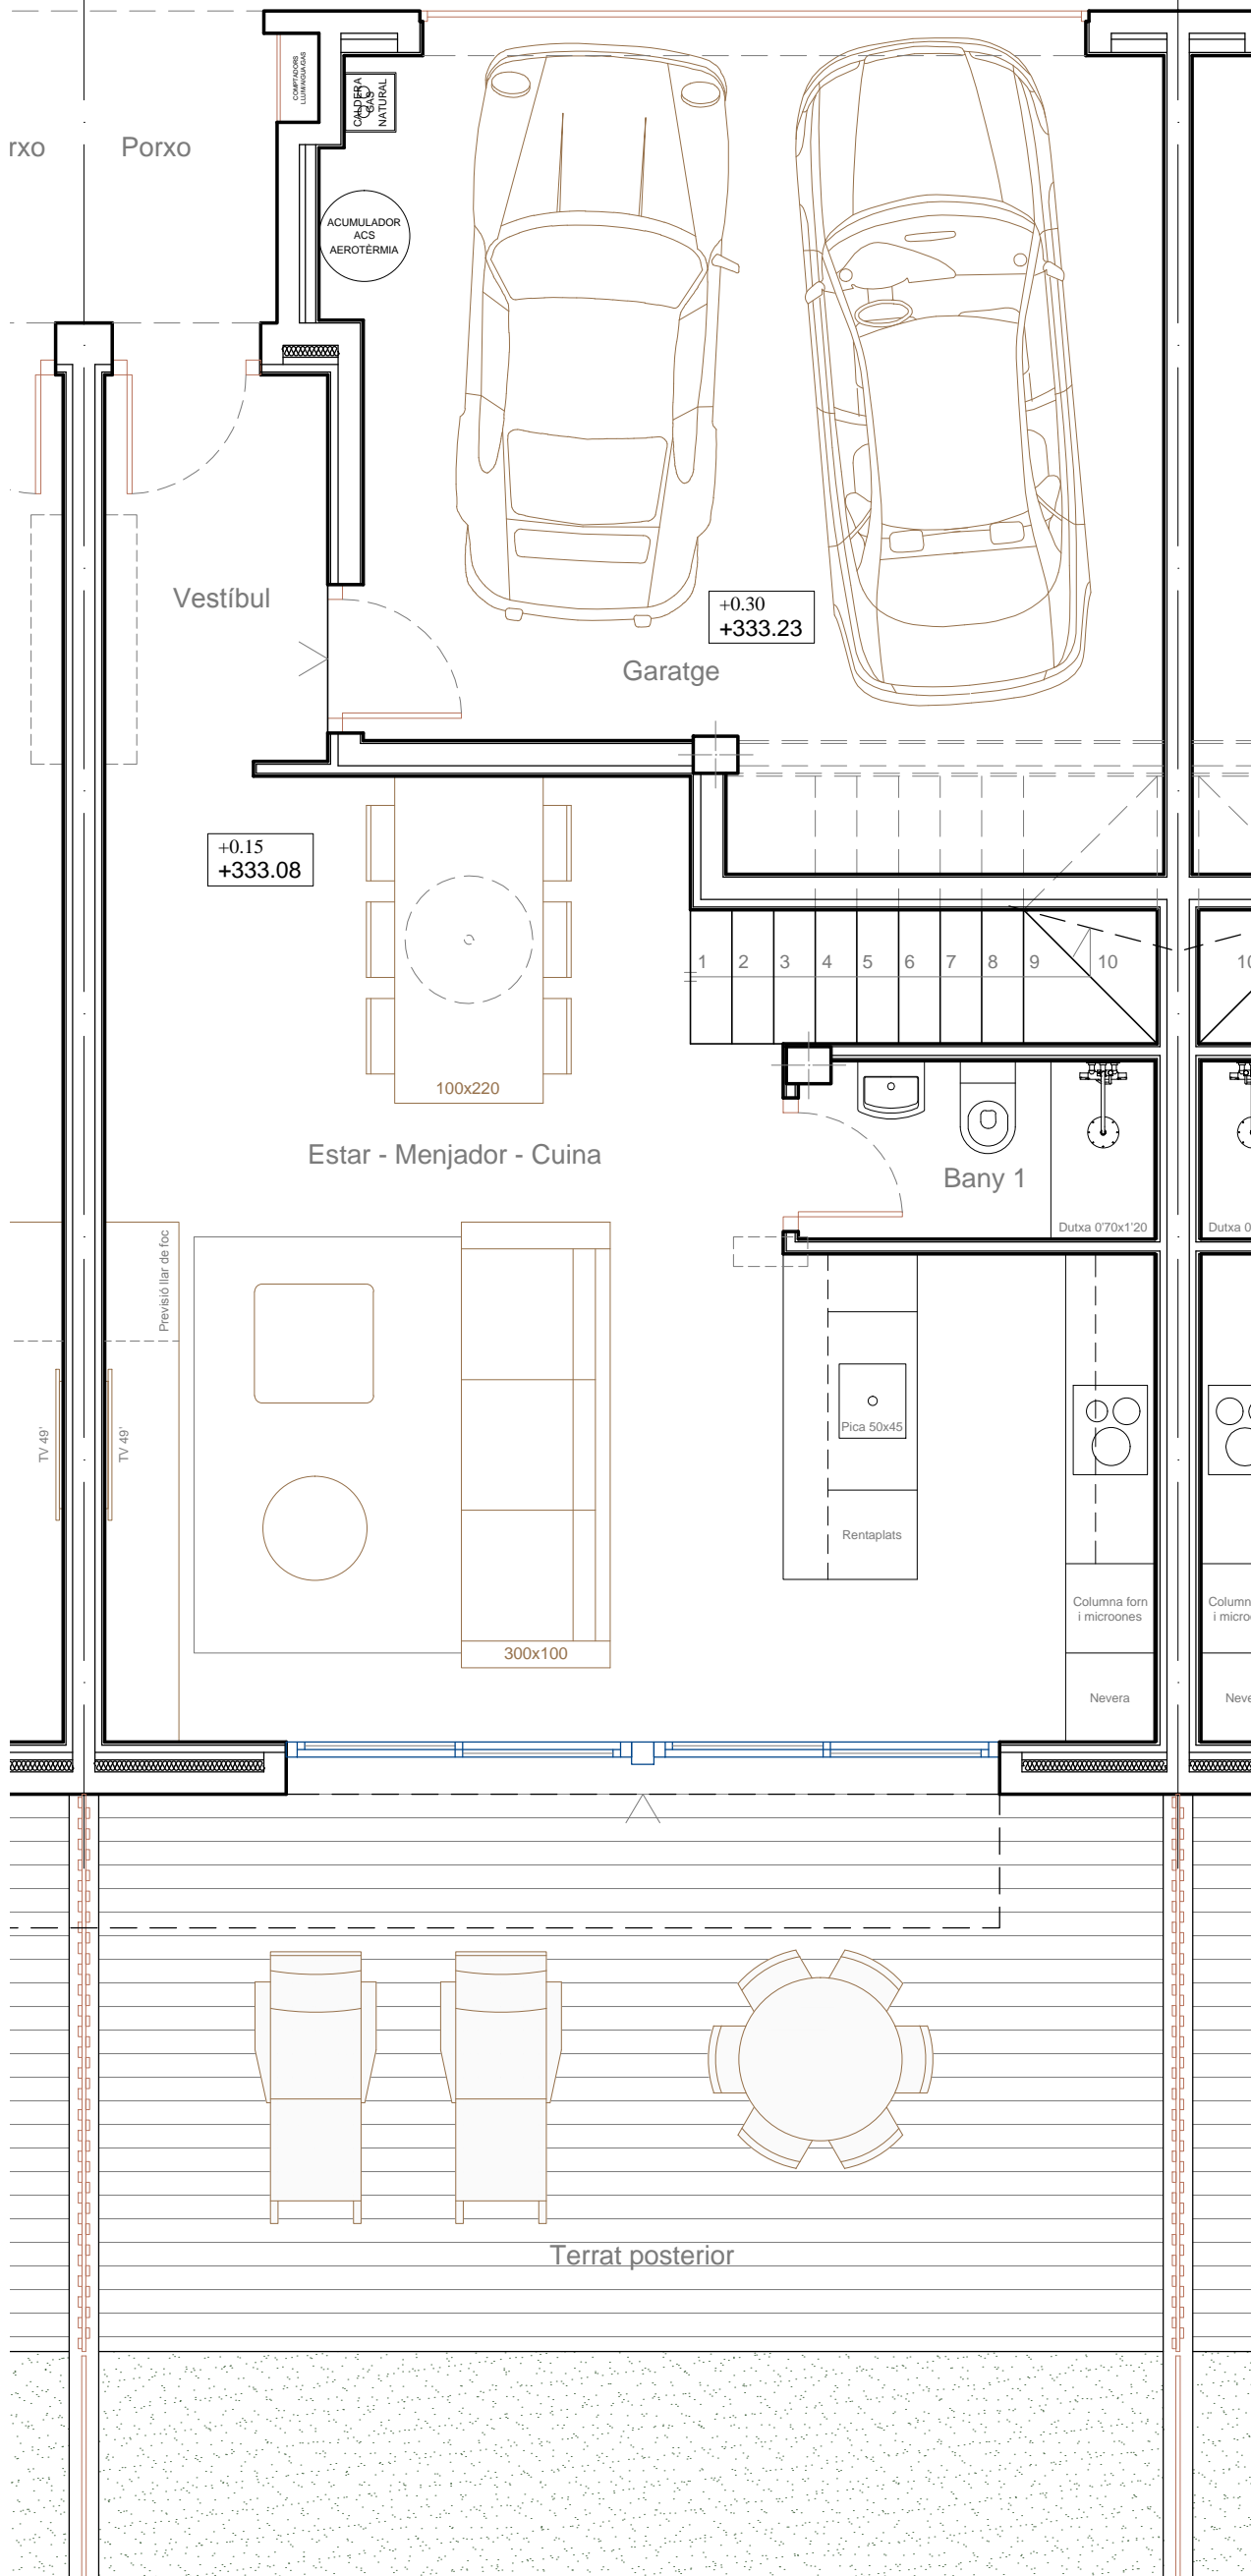

## QUADRE DE SUPERFÍCIES ÚTILS

### PLANTA BAIXA

Garatge	27'88 m <sup>2</sup>
Vestíbul (AP)	3'90 m <sup>2</sup>
Estar - Menjador - Cuina (E-M-C)	36'76 m <sup>2</sup>
Bany 1 (CH)	2'85 m <sup>2</sup>
Escala de PBaixa a PPrimera	4'94 m <sup>2</sup>
<b>TOTAL P BAIXA</b>	<b>76'33 m<sup>2</sup></b>

Porxo davant (portal)	2'72 m <sup>2</sup>	
Terrat posterior	26'85 m <sup>2</sup>	
Jardi posterior	Habitatge 28	77'82 m <sup>2</sup>
	Habitatge 30	77'33 m <sup>2</sup>
	Habitatge 32	77'16 m <sup>2</sup>

### HABITATGE

Planta Baixa	48'45 m <sup>2</sup>
Planta Primera	70'97 m <sup>2</sup>
<b>TOTAL HABITATGE</b>	<b>119'42 m<sup>2</sup></b>
<b>TOTAL GARATGE</b>	<b>27'88 m<sup>2</sup></b>
<b>TOTAL</b>	<b>147'30 m<sup>2</sup></b>

PLÀNOLS DE VENDA


5 HABITATGES UNIFAMILIARS EN FILERA

Carrer Anselm Clavé n 26, 28, 30, 32 i 34 - Santpedor

E: 1/50

HABITATGE n 28  
Planta Baixa

# Carrer Anselm Clavé

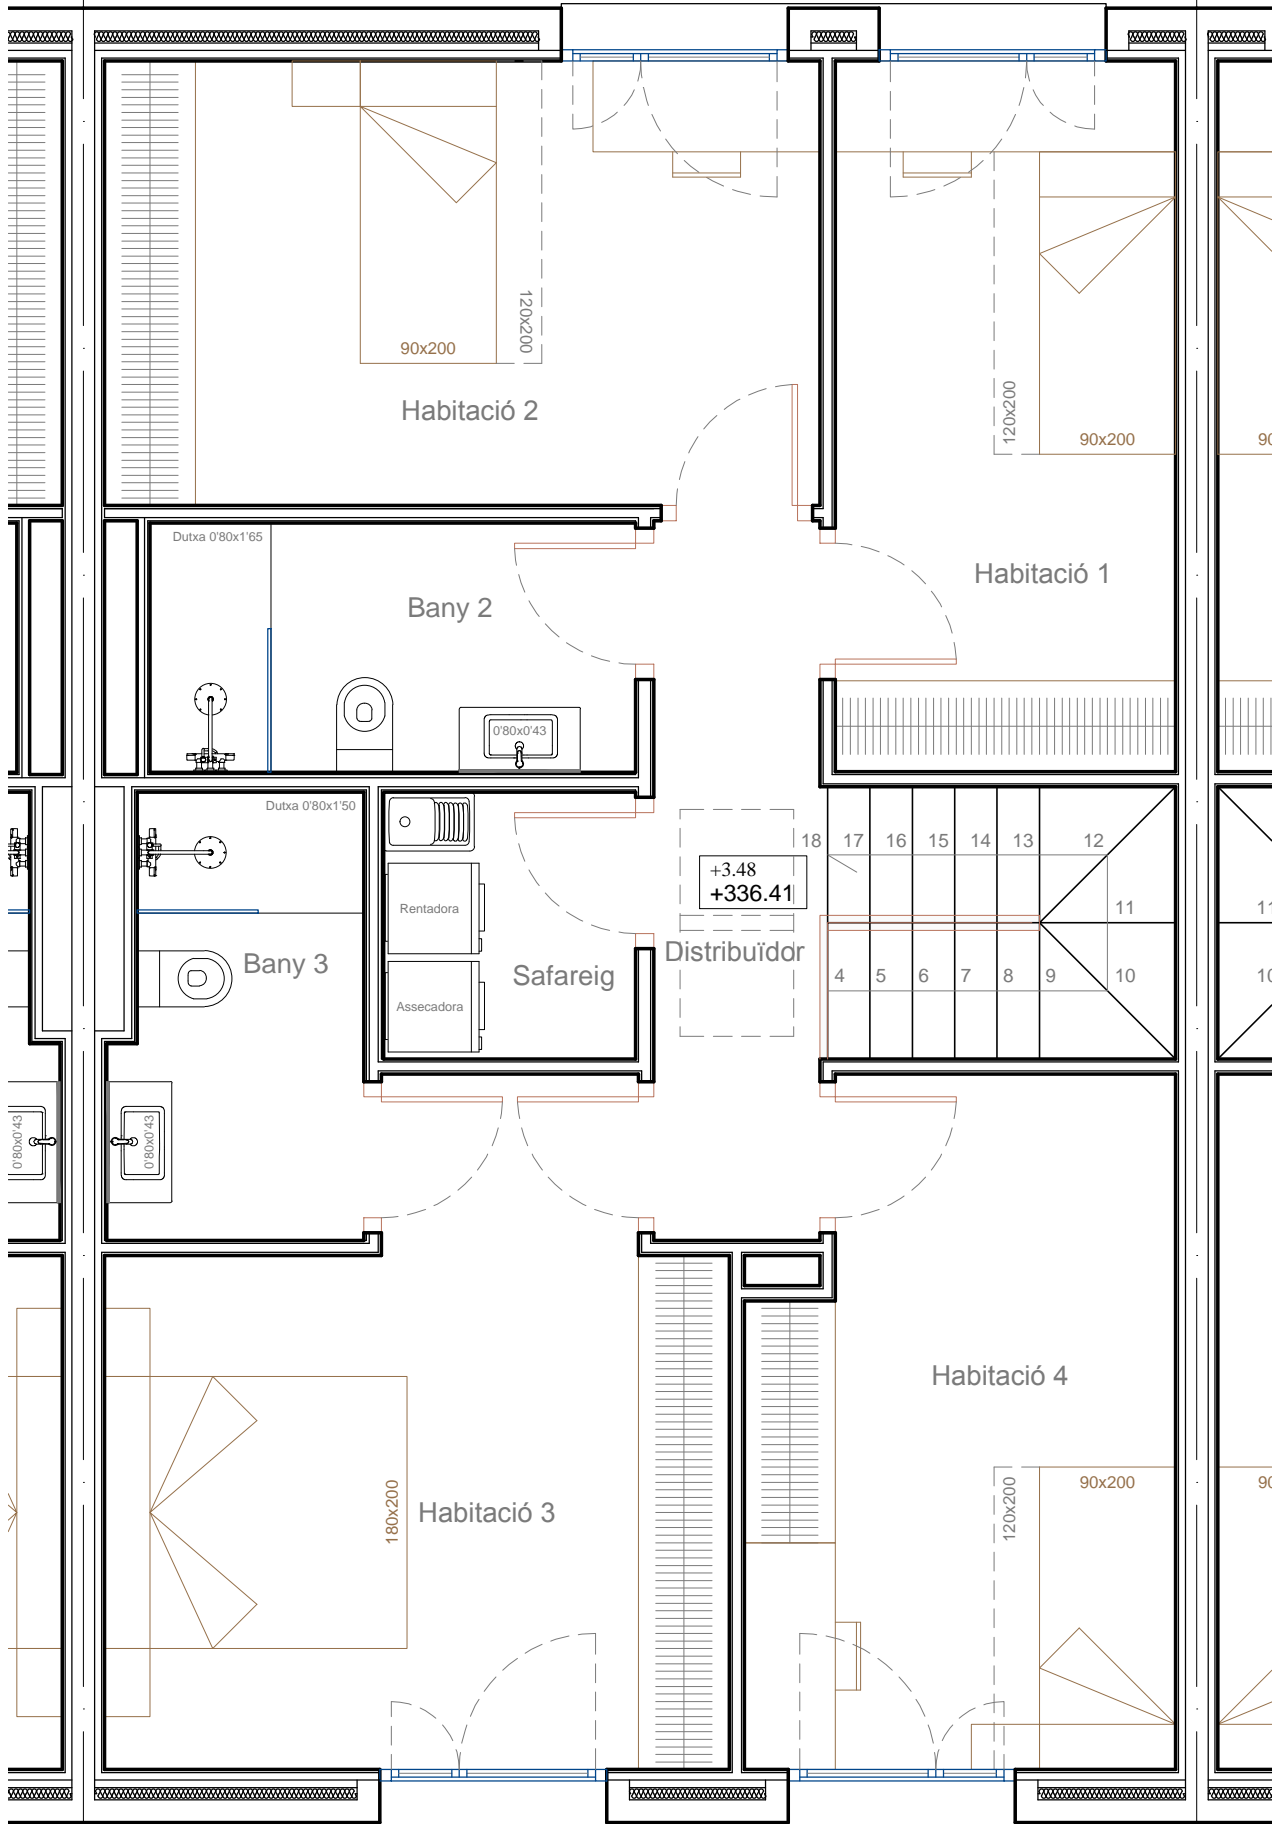


## QUADRE DE SUPERFÍCIES ÚTILS

PLANTA PRIMERA	
Distribuïdor (AP)	5'24 m <sup>2</sup>
Habitació 1 (H)	10'58 m <sup>2</sup>
Habitació 2 (H)	13'91 m <sup>2</sup>
Bany 2 (CH)	5'30 m <sup>2</sup>
Safareig (AP)	2'94 m <sup>2</sup>
Habitació 3 (H)	16'08 m <sup>2</sup>
Bany 3 (CH)	4'71 m <sup>2</sup>
Habitació 4 (H)	12'21 m <sup>2</sup>
<b>TOTAL P PRIMERA</b>	<b>70'97 m<sup>2</sup></b>

## HABITATGE

Planta Baixa	48'45 m <sup>2</sup>
Planta Primera	70'97 m <sup>2</sup>
<b>TOTAL HABITATGE</b>	<b>119'42 m<sup>2</sup></b>
<b>TOTAL GARATGE</b>	<b>27'88 m<sup>2</sup></b>
<b>TOTAL</b>	<b>147'30 m<sup>2</sup></b>

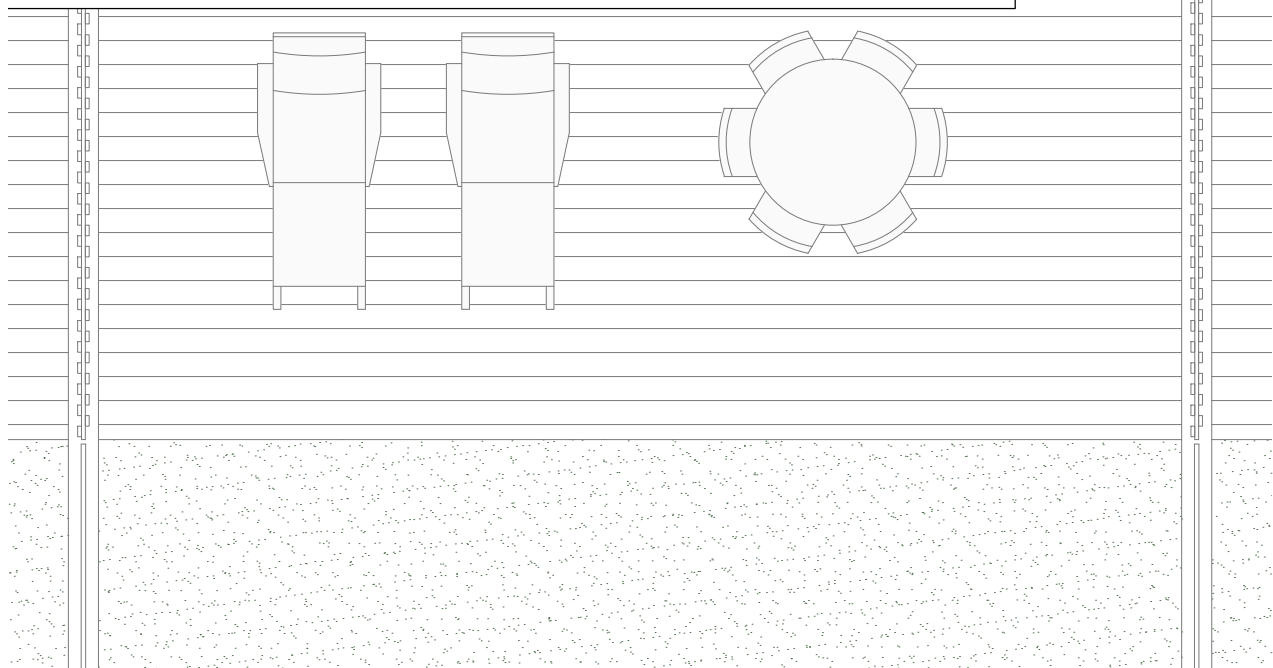

PLÀNOLS DE VENDA  
 5 HABITATGES UNIFAMILIARS EN FILERA  
 Carrer Anselm Clavé n 26, 28, 30, 32 i 34 - Santpedor

E: 1/50

HABITATGE n 28  
 Planta Primera