



Façana principal. Carrer Anselm Clavé

Escala 1/150

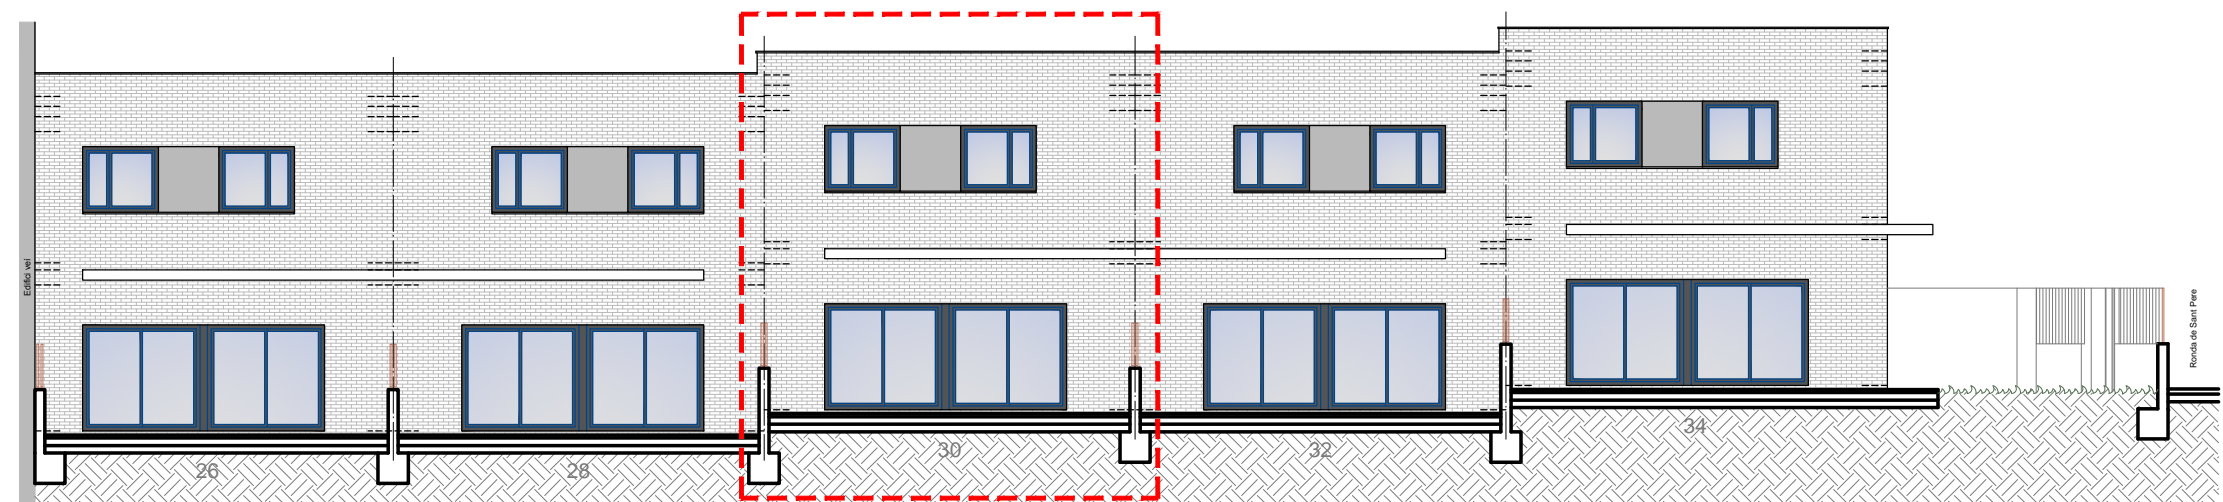

Façana posterior

Escala 1/150

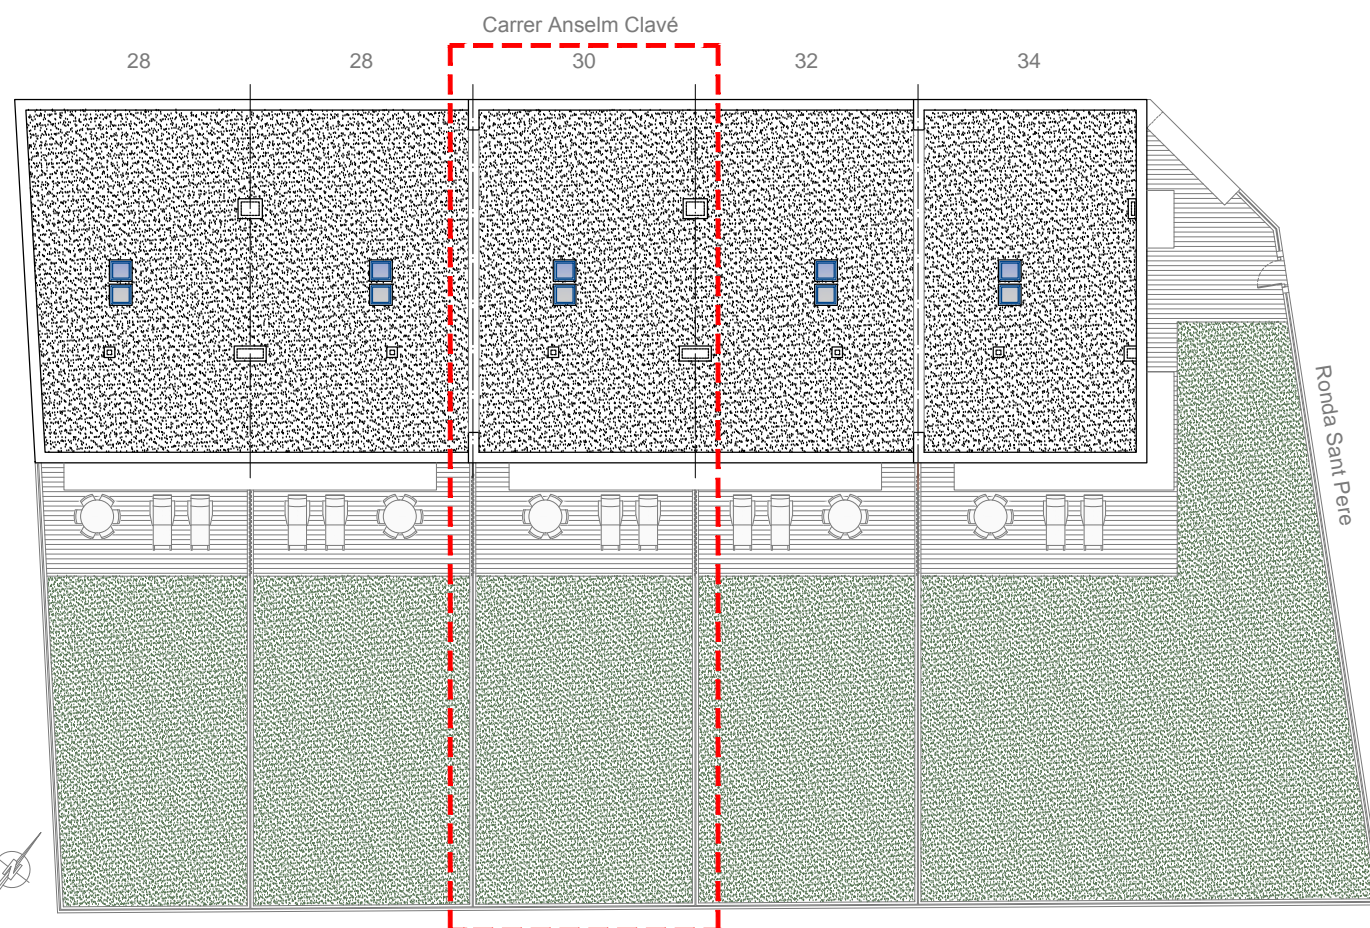


Escala 1/250

PLÀNOLS DE VENDA
 5 HABITATGES UNIFAMILIARS EN FILERA
 Carrer Anselm Clavé n 26, 28, 30, 32 i 34 - Santpedor

E: Varies

HABITATGE n 30
 Façanes i coberta

Carrer Anselm Clavé

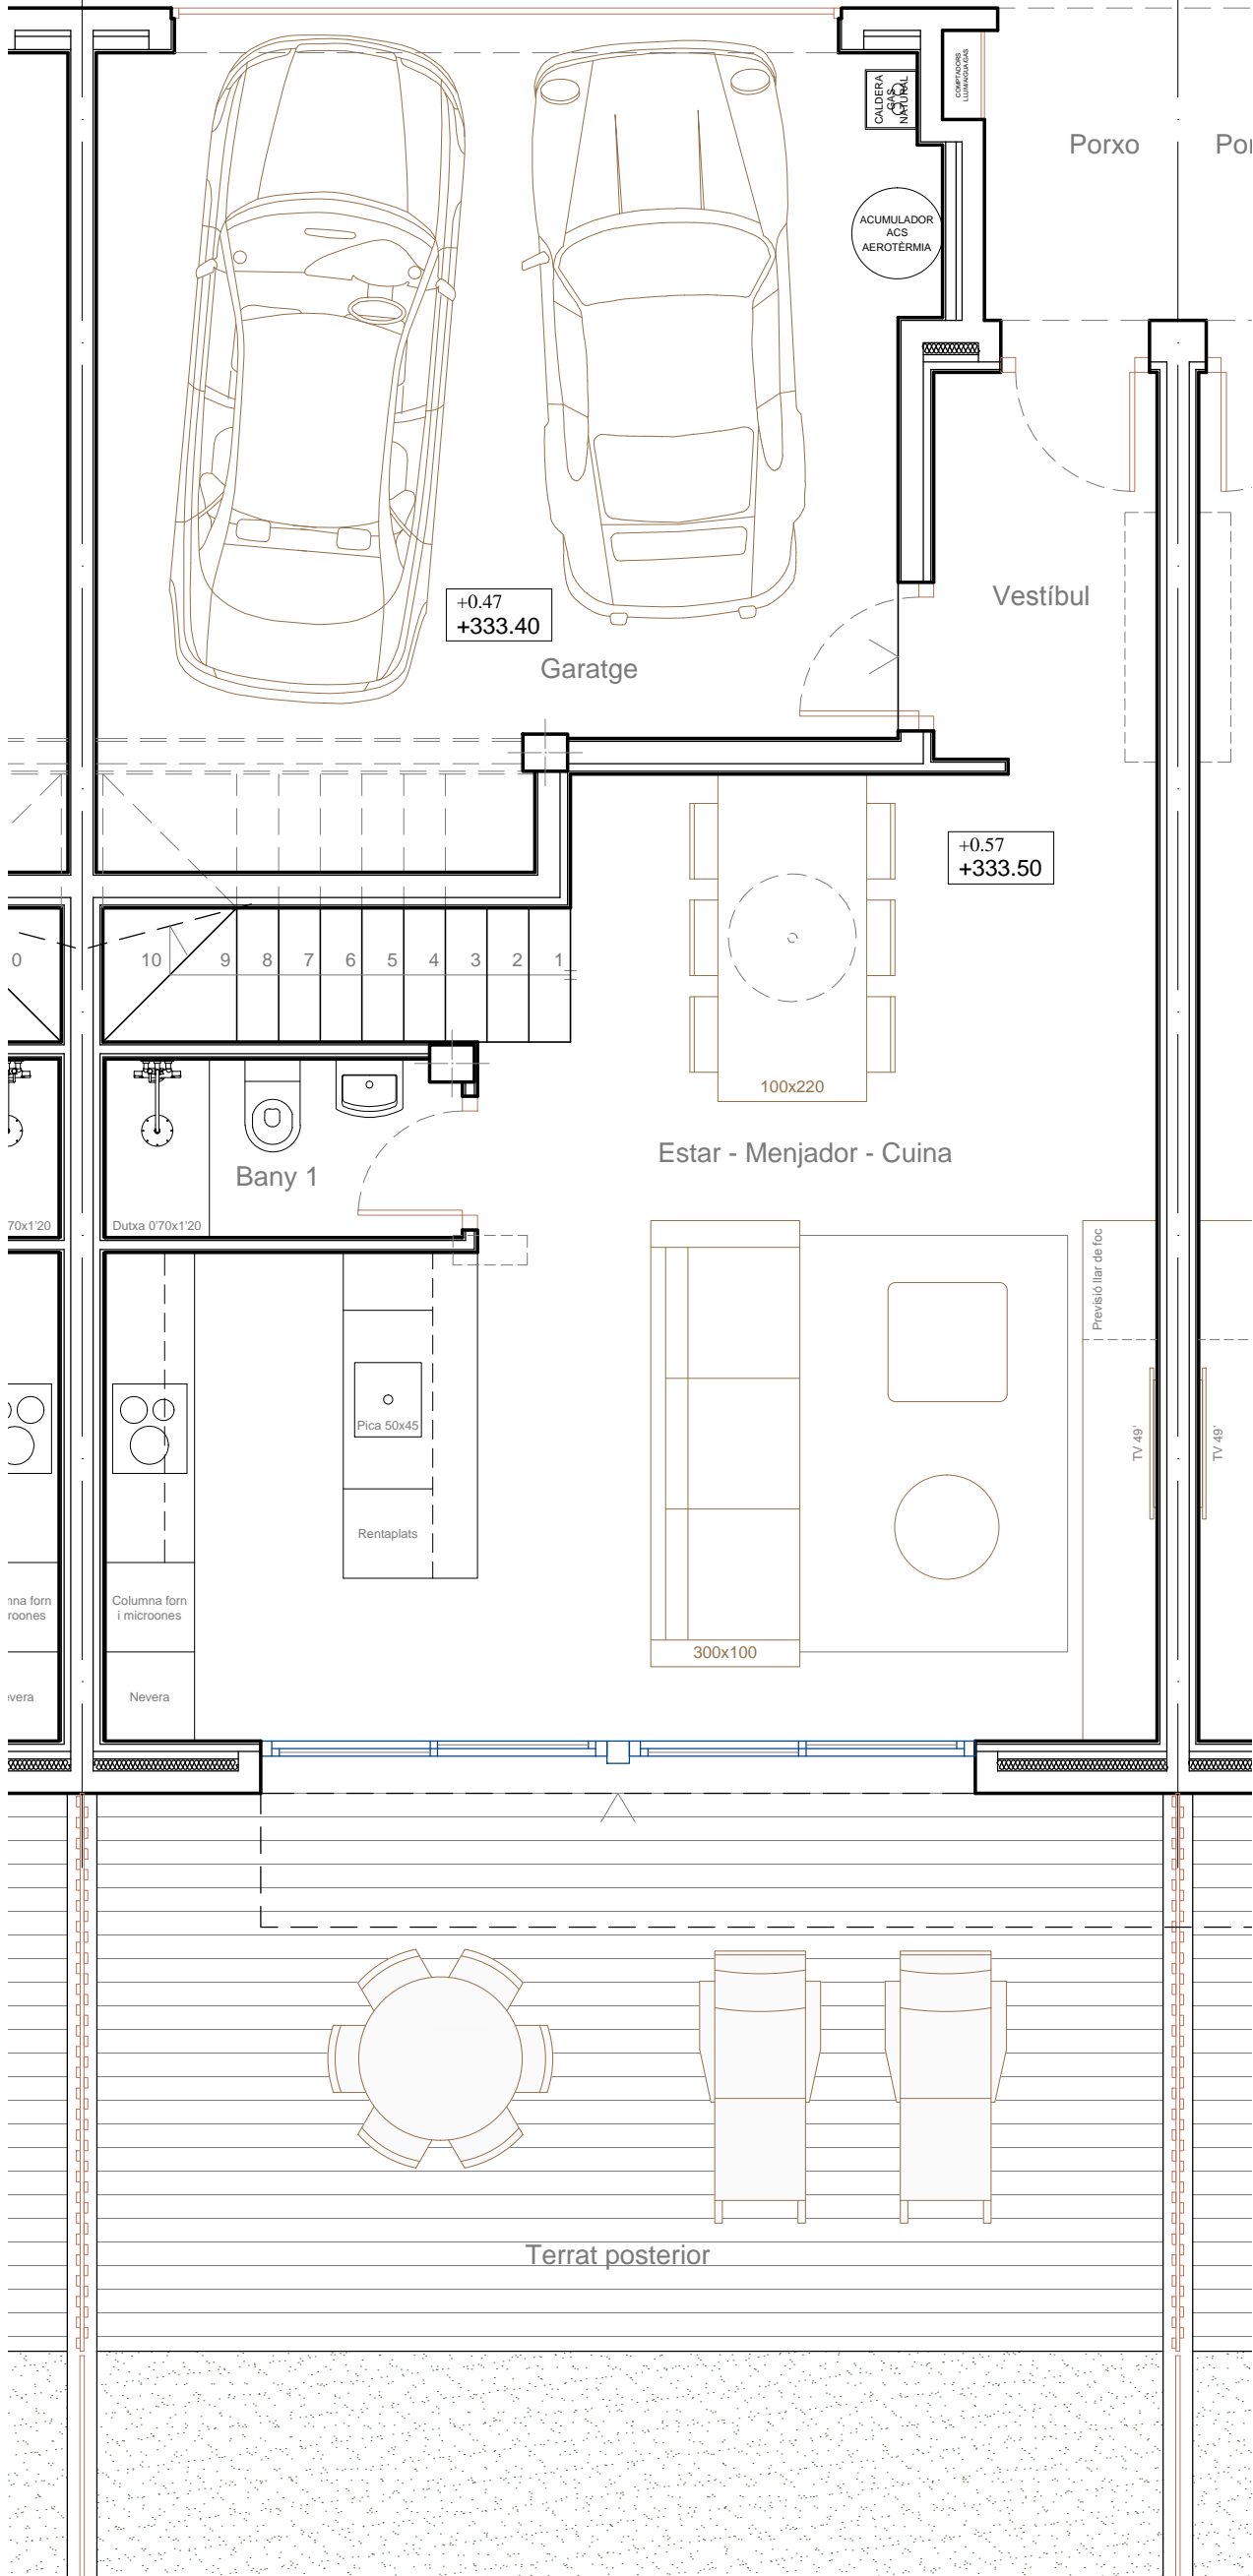

QUADRE DE SUPERFÍCIES ÚTILS

PLANTA BAIXA	
Garatge	27'88 m ²
Vestíbul (AP)	3'90 m ²
Estar - Menjador - Cuina (E-M-C)	36'76 m ²
Bany 1 (CH)	2'85 m ²
Escala de PBaixa a PPrimera	4'94 m ²
TOTAL P BAIXA	76'33 m²

Porxo davanter (portal)	2'72 m ²	
Terrat posterior	26'85 m ²	
Jardi posterior	Habitatge 28	77'82 m ²
	Habitatge 30	77'33 m ²
	Habitatge 32	77'16 m ²

HABITATGE


Planta Baixa	48'45 m ²
Planta Primera	70'97 m ²
TOTAL HABITATGE	119'42 m²
TOTAL GARATGE	27'88 m²
TOTAL	147'30 m²

PLÀNOLS DE VENDA
 5 HABITATGES UNIFAMILIARS EN FILERA
 Carrer Anselm Clavé n 26, 28, 30, 32 i 34 - Santpedor

E: 1/50

HABITATGE n 30
 Planta Baixa

Carrer Anselm Clavé

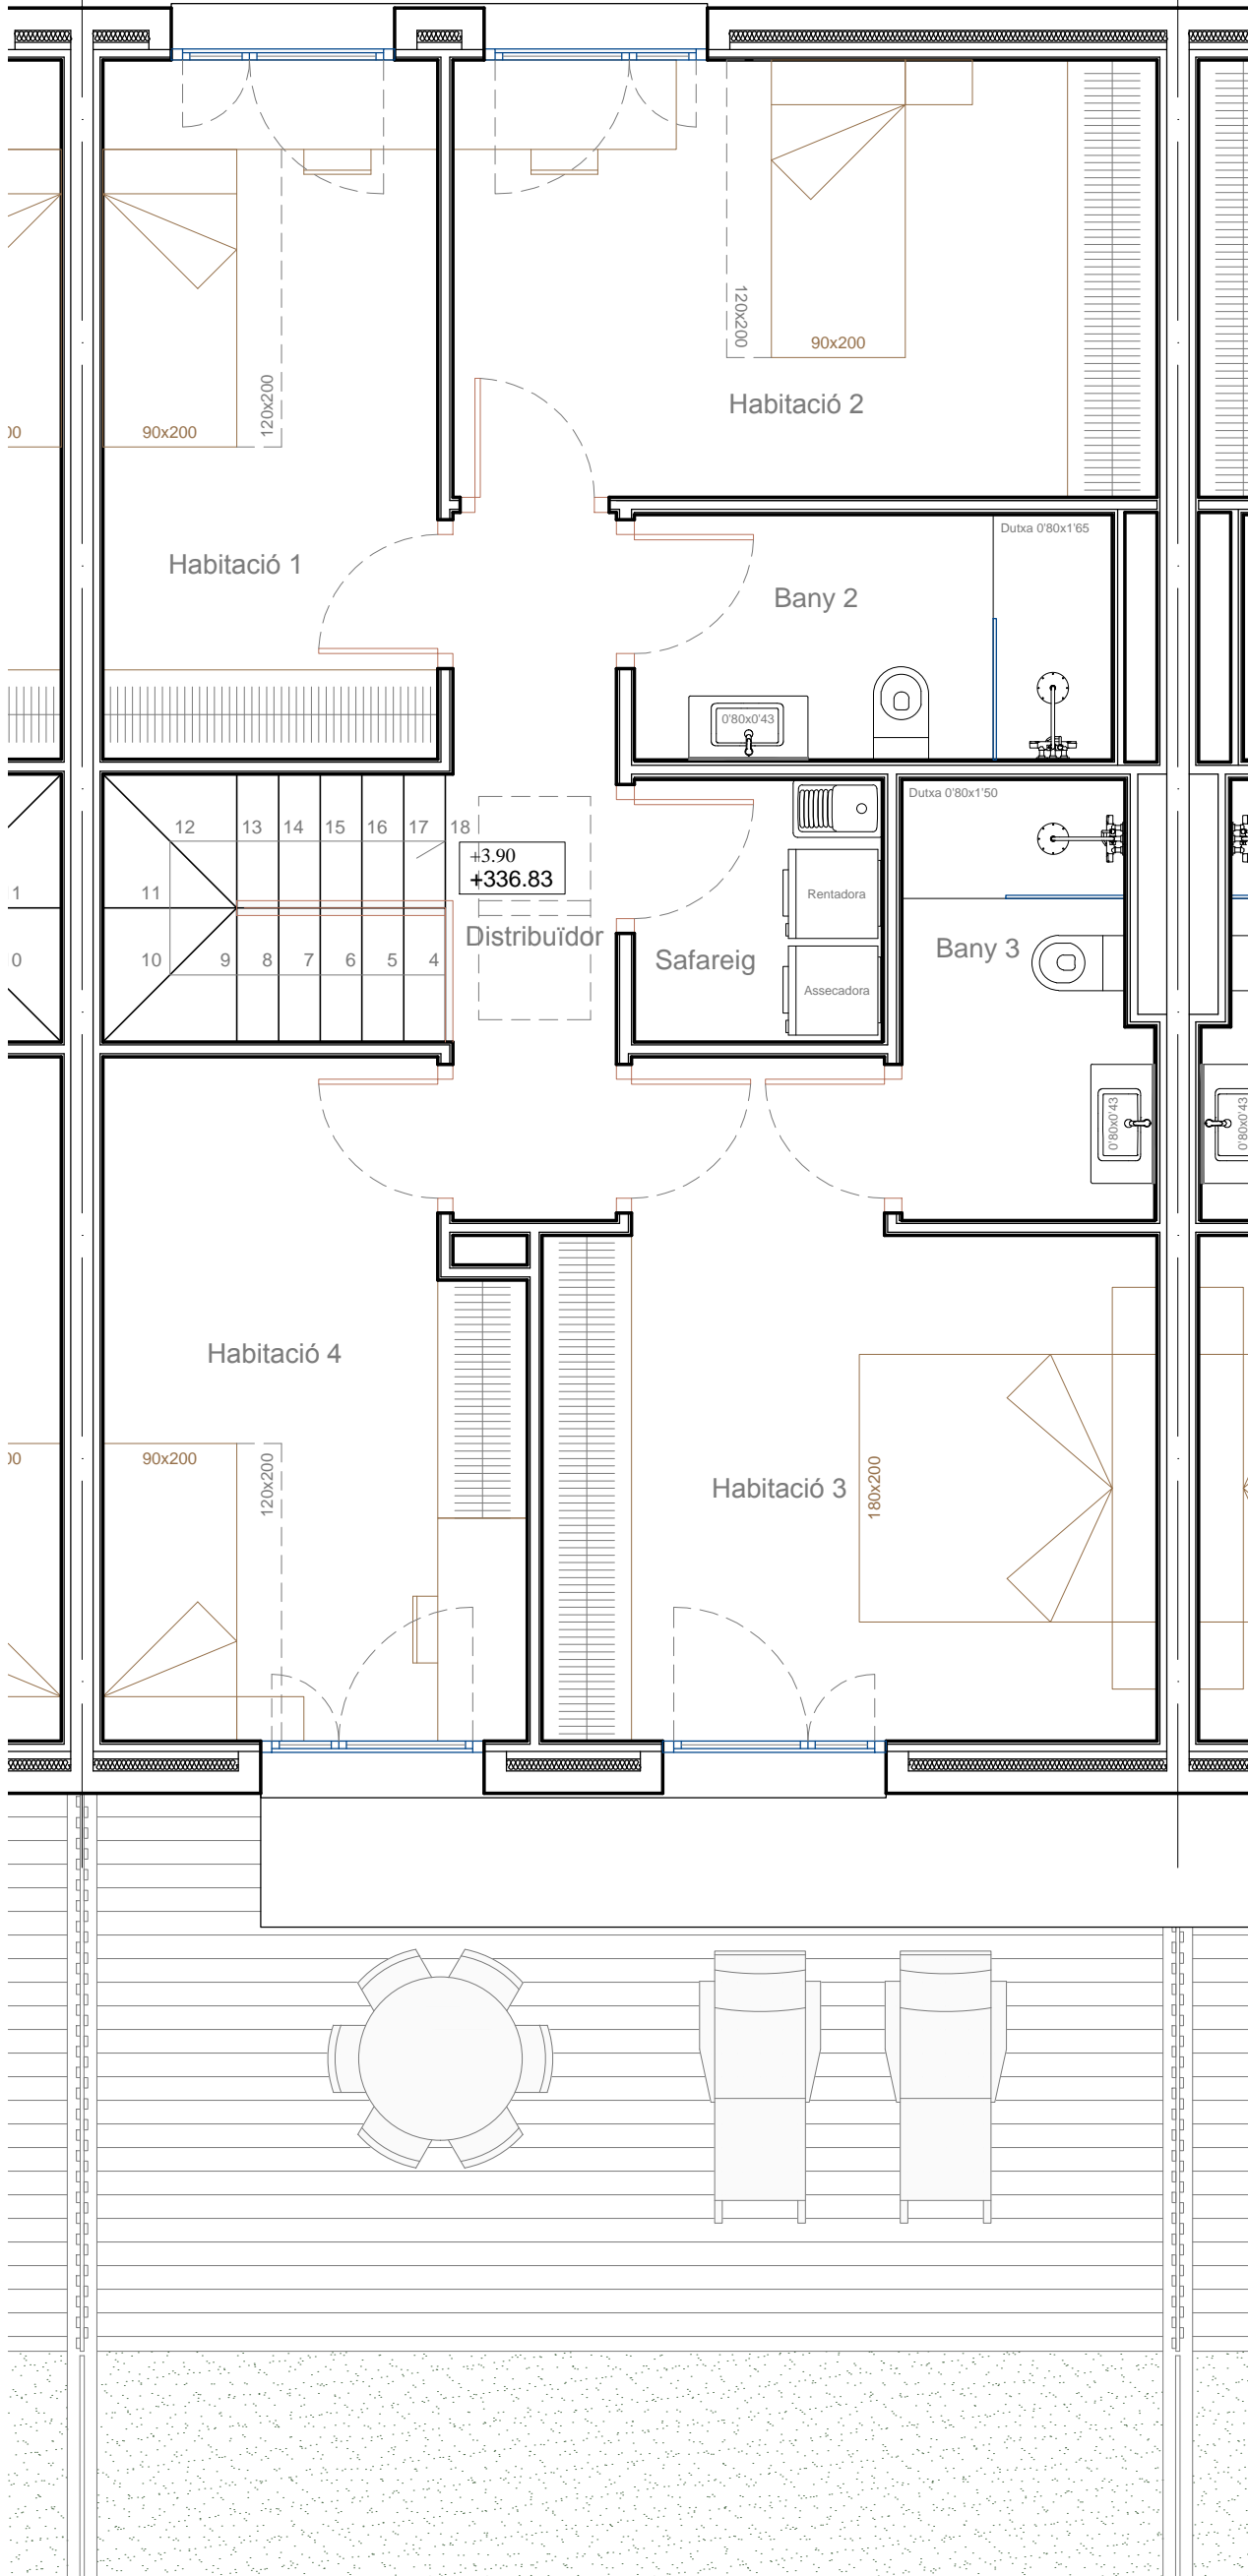

QUADRE DE SUPERFÍCIES ÚTILS

PLANTA PRIMERA	
Distribuïdor (AP)	5'24 m ²
Habitació 1 (H)	10'58 m ²
Habitació 2 (H)	13'91 m ²
Bany 2 (CH)	5'30 m ²
Safareig (AP)	2'94 m ²
Habitació 3 (H)	16'08 m ²
Bany 3 (CH)	4'71 m ²
Habitació 4 (H)	12'21 m ²
TOTAL P PRIMERA	70'97 m²

HABITATGE

Planta Baixa	48'45 m ²
Planta Primera	70'97 m ²
TOTAL HABITATGE	119'42 m²
TOTAL GARATGE	27'88 m²
TOTAL	147'30 m²

PLÀNOLS DE VENDA
 5 HABITATGES UNIFAMILIARS EN FILERA
 Carrer Anselm Clavé n 26, 28, 30, 32 i 34 - Santpedor

E: 1/50

HABITATGE n 30
 Planta Primera