



Façana principal. Carrer Anselm Clavé

Escala 1/150

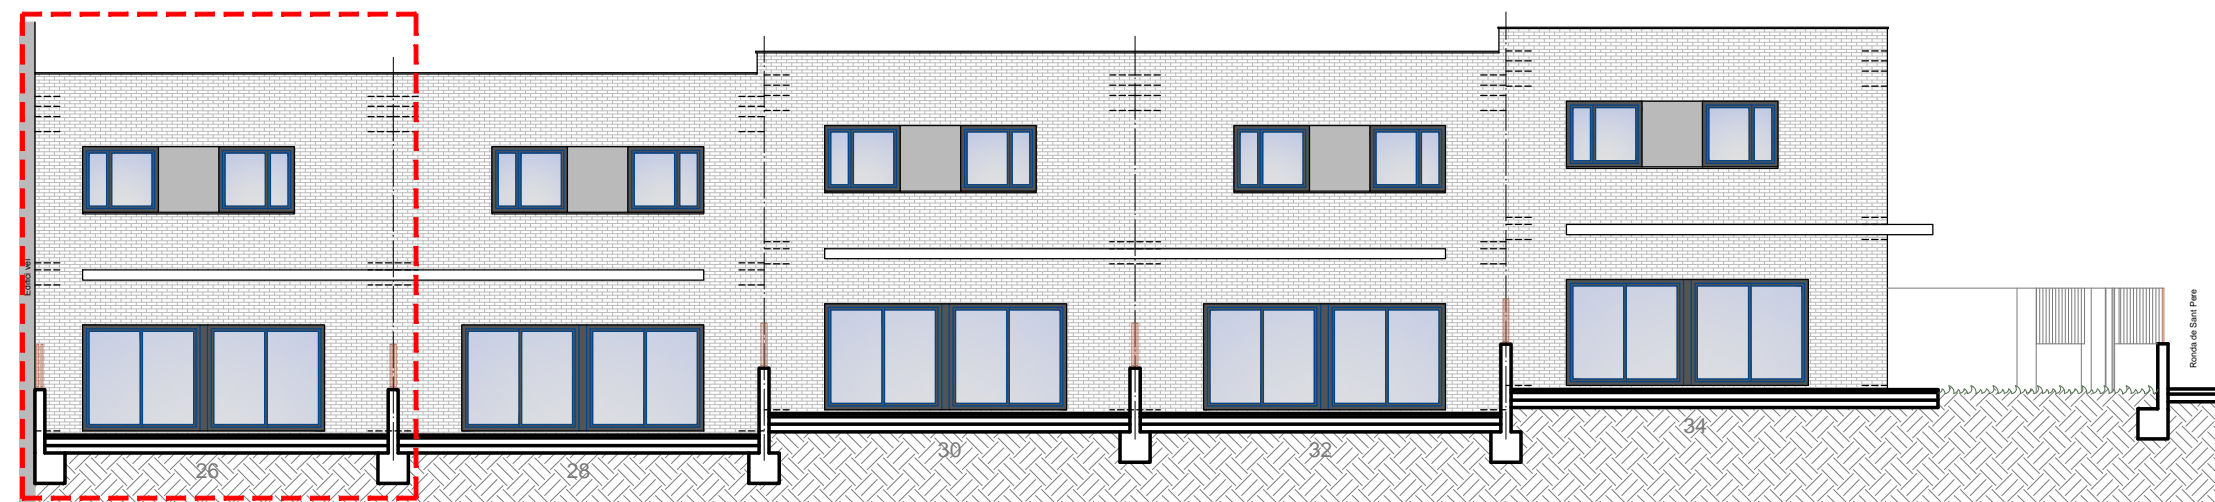

Façana posterior

Escala 1/150

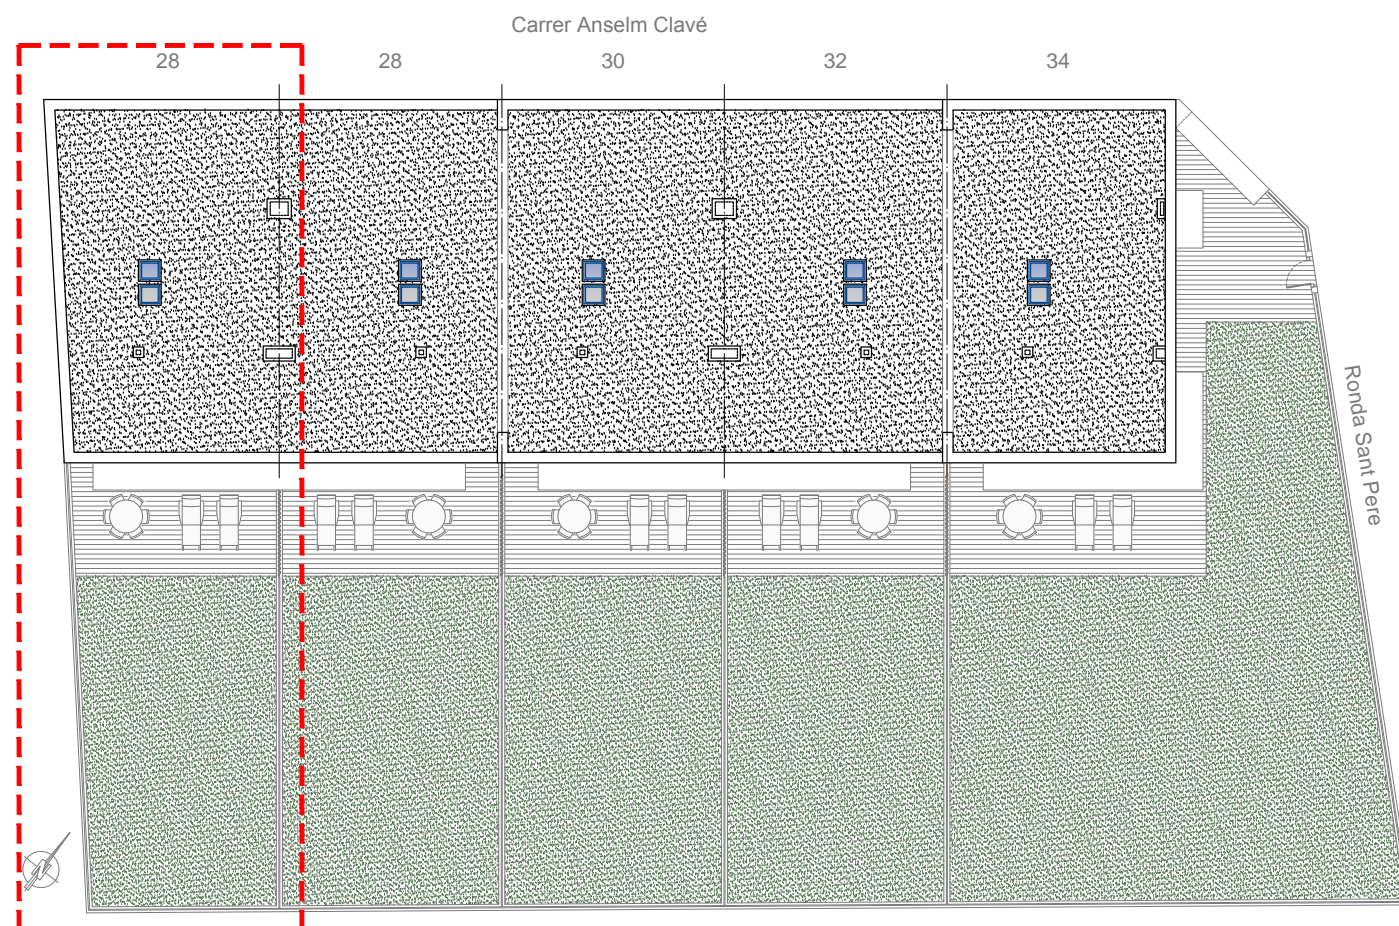


Escala 1/250

PLÀNOLS DE VENDA  
 5 HABITATGES UNIFAMILIARS EN FILERA  
 Carrer Anselm Clavé n 26, 28, 30, 32 i 34 - Santpedor

E: Varies

HABITATGE n 26  
 Façanes i coberta

# Carrer Anselm Clavé

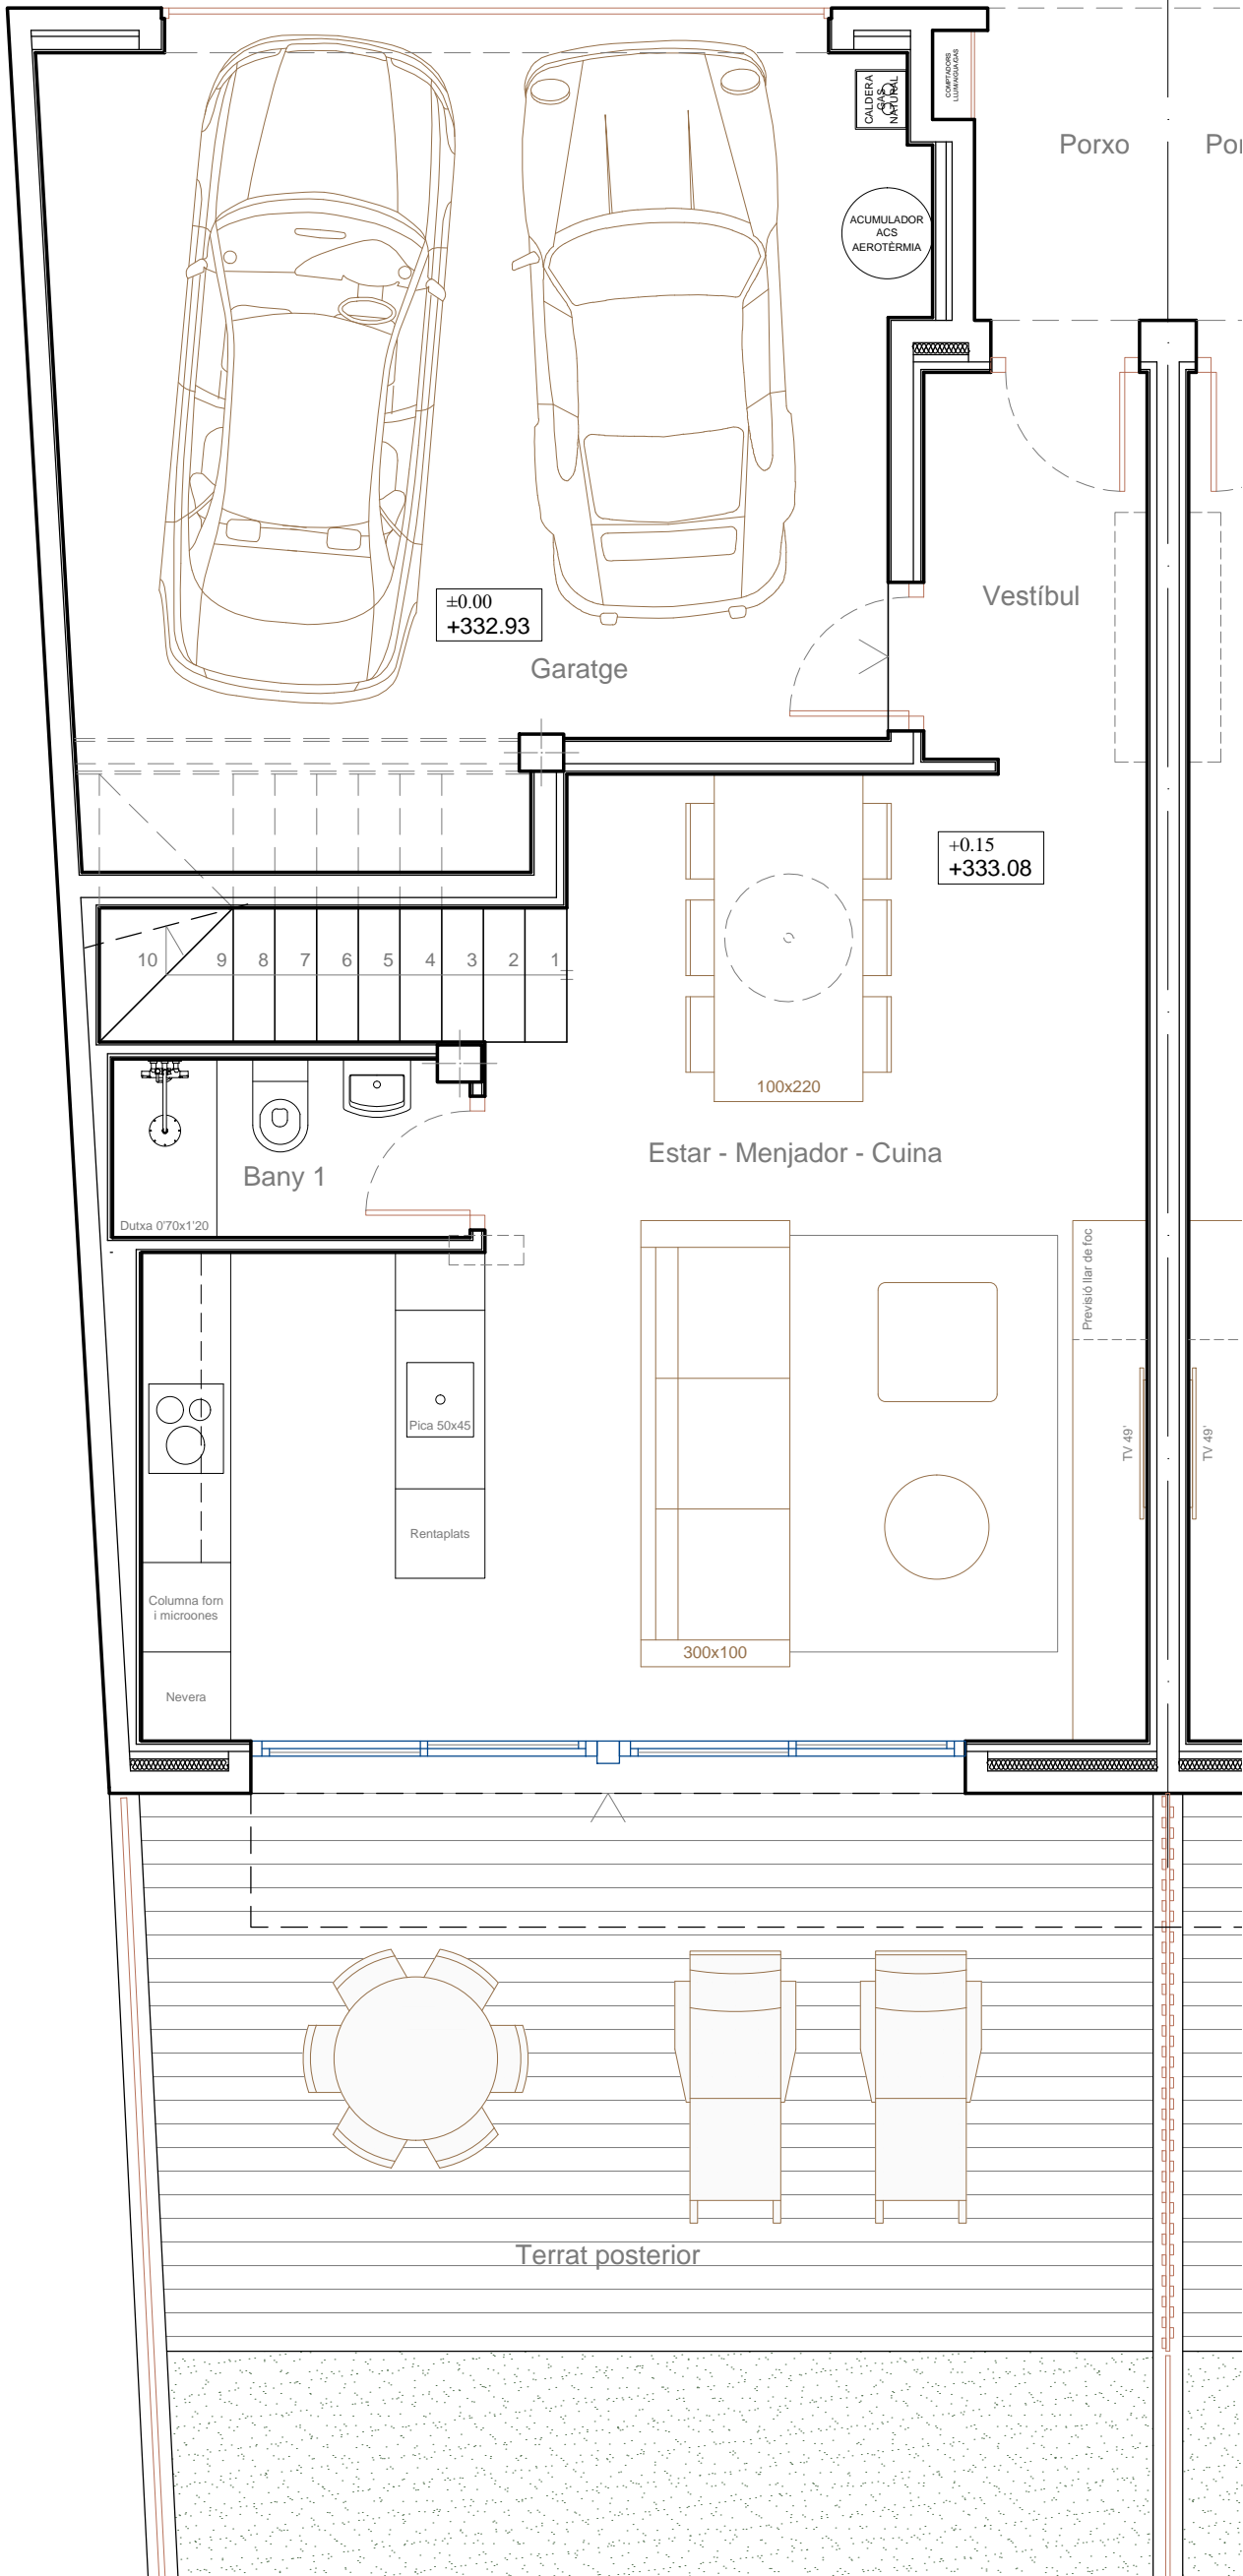

## QUADRE DE SUPERFÍCIES ÚTILS

PLANTA BAIXA	
Garatge	28'93 m <sup>2</sup>
Vestíbul (AP)	3'90 m <sup>2</sup>
Estar - Menjador - Cuina (E-M-C)	35'50 m <sup>2</sup>
Bany 1 (CH)	2'85 m <sup>2</sup>
Escala de PBaixa a PPrimera	4'94 m <sup>2</sup>
<b>TOTAL P BAIXA</b>	<b>76'12 m<sup>2</sup></b>

Porxo davanter (portal)	2'72 m <sup>2</sup>
Terrat posterior	25'19 m <sup>2</sup>
Jardi posterior	69'34 m <sup>2</sup>

## HABITATGE


Planta Baixa	47'19 m <sup>2</sup>
Planta Primera	70'34 m <sup>2</sup>
<b>TOTAL HABITATGE</b>	<b>117'53 m<sup>2</sup></b>
<b>TOTAL GARATGE</b>	<b>28'93 m<sup>2</sup></b>
<b>TOTAL</b>	<b>146'46 m<sup>2</sup></b>

PLÀNOLS DE VENDA  
 5 HABITATGES UNIFAMILIARS EN FILERA  
 Carrer Anselm Clavé n 26, 28, 30, 32 i 34 - Santpedor

E: 1/50

HABITATGE n 26  
 Planta Baixa

# Carrer Anselm Clavé

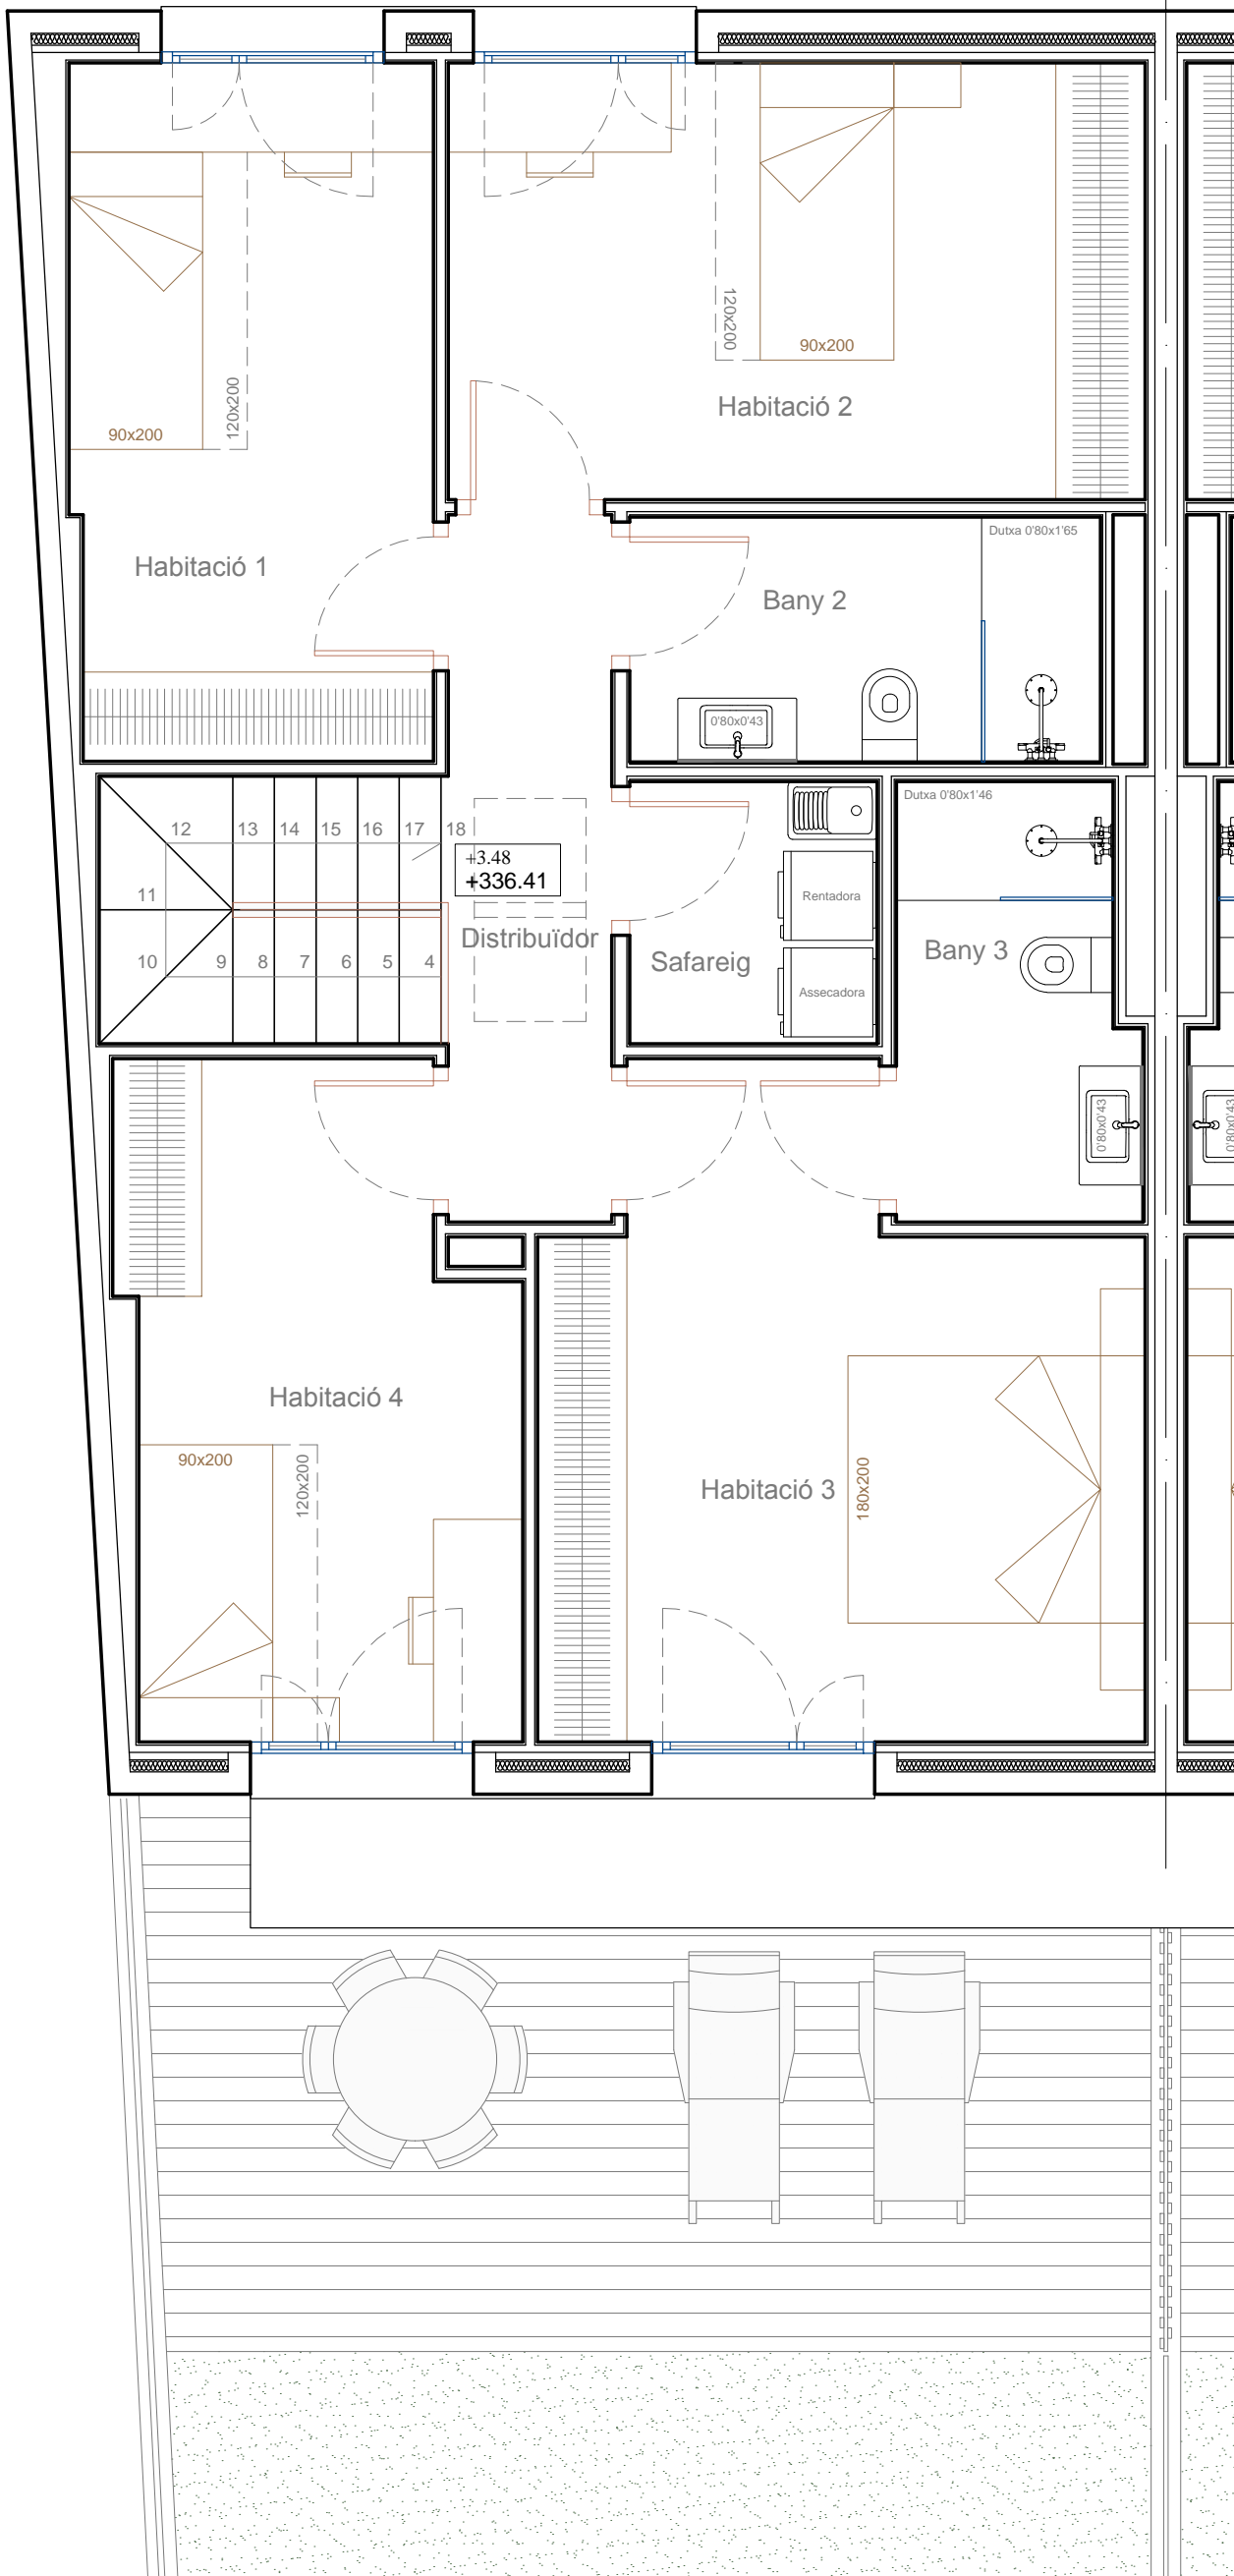

## QUADRE DE SUPERFÍCIES ÚTILS

### PLANTA PRIMERA

Distribuïdor (AP)	5'24 m <sup>2</sup>
Habitació 1 (H)	11'37 m <sup>2</sup>
Habitació 2 (H)	13'78 m <sup>2</sup>
Bany 2 (CH)	5'23 m <sup>2</sup>
Safareig (AP)	2'94 m <sup>2</sup>
Habitació 3 (H)	15'94 m <sup>2</sup>
Bany 3 (CH)	4'58 m <sup>2</sup>
Habitació 4 (H)	11'26 m <sup>2</sup>
<b>TOTAL P PRIMERA</b>	<b>70'34 m<sup>2</sup></b>

### HABITATGE

Planta Baixa	47'19 m <sup>2</sup>
Planta Primera	70'34 m <sup>2</sup>
<b>TOTAL HABITATGE</b>	<b>117'53 m<sup>2</sup></b>
<b>TOTAL GARATGE</b>	<b>28'93 m<sup>2</sup></b>
<b>TOTAL</b>	<b>146'46 m<sup>2</sup></b>

PLÀNOLS DE VENDA  
 5 HABITATGES UNIFAMILIARS EN FILERA  
 Carrer Anselm Clavé n 26, 28, 30, 32 i 34 - Santpedor

E: 1/50

HABITATGE n 26  
 Planta Primera