

C/Santiago Russiñol, 21B		Sup. Util.	Volumen	Vent. Proyecto	Normativa
Interior - PB					
GM	Garaje	98,95 m²	98,95 m³	5,61 m²	5,61 m²
C	Cocina	13,90 m²	13,90 m³	3,96 m²	3,96 m²
B1	Baño 1	5,30 m²	12,72 m³	3,96 m²	3,96 m²
D1	Dormitorio 1	7,35 m²	17,61 m³	3,96 m²	3,96 m²
E	Escaleras	5,10 m²	12,24 m³	3,96 m²	3,96 m²
Total Sup. Util. Int.		134,95 m²	312,03 m³	13,42 m²	13,42 m²
TOTAL CONSTR. PB					
TOTAL CONSTR. PB		79,90 m²	191,77 m³	5,61 m²	5,61 m²
Exterior - PB					
T	Terraza	19,35 m²	19,35 m³	5,40 m²	5,40 m²
TP	Terraza Pavimentar	5,40 m²	5,40 m³	2,05 m²	2,05 m²
JP	Jardín Pavimentar	2,05 m²	2,05 m³	48,40 m²	48,40 m²
Total ext.		26,80 m²	26,80 m³	26,80 m²	26,80 m²
TOTAL CONSTR. PB		106,70 m²	218,57 m³	32,20 m²	32,20 m²
P21B Plaza parking casa P2521B 12,79 m²					

C/Santiago Russiñol, 21B		Sup. Util.	Volumen	Vent. Proyecto	Normativa
P. Primera					
D	Dormitorio P1	6,50 m²	15,12 m³	3,96 m²	3,96 m²
D2	Dormitorio 2	11,75 m²	31,73 m³	3,96 m²	3,96 m²
V	Vestidor	5,15 m²	13,89 m³	1,08 m²	1,08 m²
B1	Baño 1	5,10 m²	12,24 m³	1,08 m²	1,08 m²
D4	Dormitorio 4	10,90 m²	28,82 m³	1,98 m²	1,98 m²
B2	Baño 2	5,10 m²	12,24 m³	1,98 m²	1,98 m²
B3	Baños	5,10 m²	12,24 m³	1,98 m²	1,98 m²
Total Sup. Util. Int.		55,25 m²	138,46 m³	9,96 m²	9,96 m²
TOTAL CONSTR. P1		78,90 m²	196,46 m³	9,96 m²	9,96 m²

C/Santiago Russiñol, 21B		Sup. Util.	Int. Sup. Construida	Volumen
Vivienda		68,80 m²	70,80 m²	70,80 m³
Planta baja		59,25 m²	78,60 m²	78,60 m³
Planta primera		123,06 m²	156,46 m²	156,46 m³
TOTAL N°19		123,06 m²	156,46 m²	156,46 m³
Exterior			46,40 m²	46,40 m³
Espacio exterior privativo			12,75 m²	12,75 m³
Plaza aparcamiento			12,75 m²	12,75 m³

PROYECTO BÁSICO Y EJECUTIVO PARA LA CONSTRUCCIÓN DE UN CONJUNTO DE 11 VIVIENDAS UNIFAMILIARES ENTRE MEDIANERAS

Emplazamiento
Av. Sant Pere de Ribes, 24-02
Código postal: 08810-25
Sant Pere de Ribes - 08810 - 25-63-ANC

Plano
ARQUITECTURA
PLANTAS DISTRIBUCIÓN Y SUPERFICIES - N°21B
Nº de Plano
A2.01.13

Escala
1:100
A3 1/100

Fecha de proyecto
Octubre 2022


Fecha de revisión

Promotor


Cardoner Clotne Garretí, SL
B10889769

Arquitectura y Eficiencia Energética S.L.P.L.L.
B-66,460,197

Arquitecto Sergi Gargallo Soler

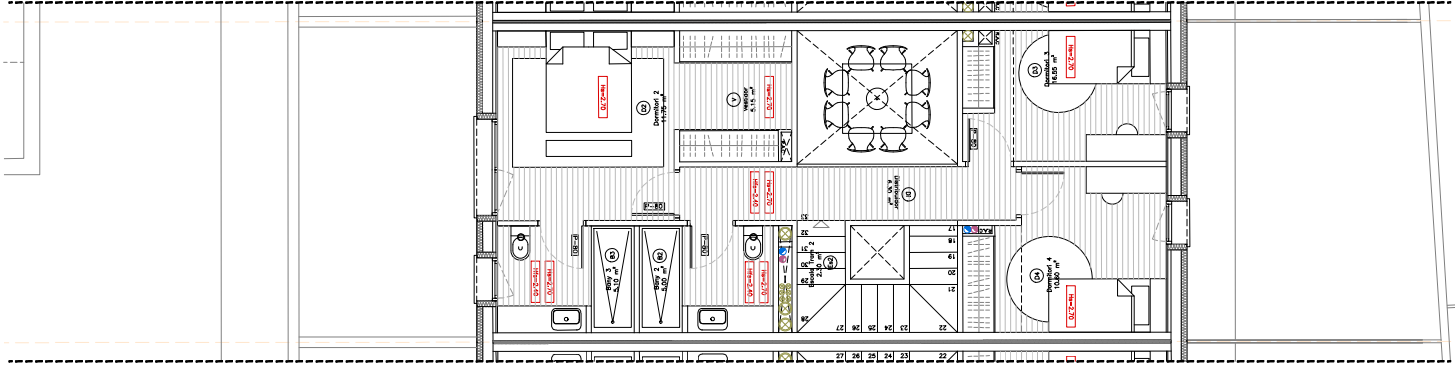


PLANTA PRIMERA - N°21B

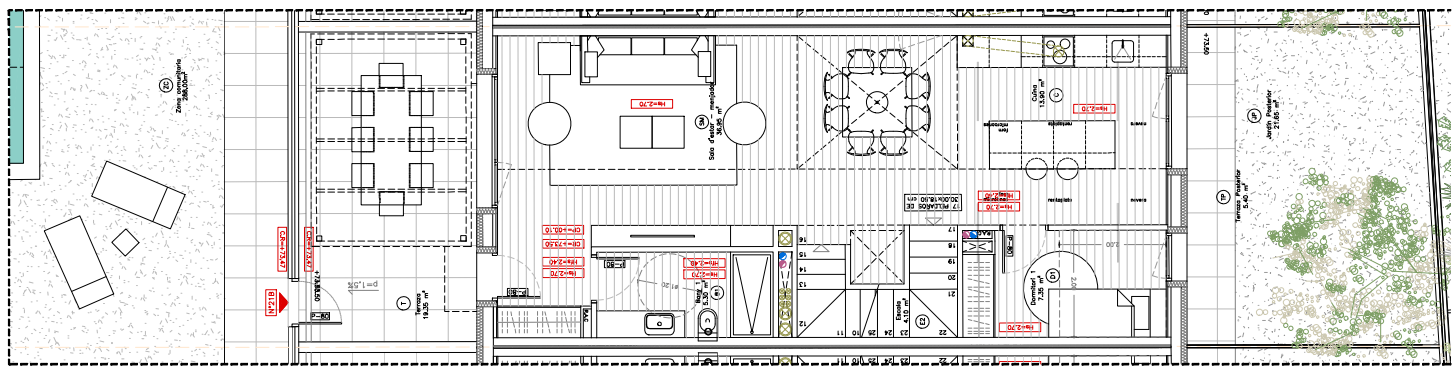

PLANTA BAJA - N°21B



AV. SANT PERE DE RIBES, 24-32

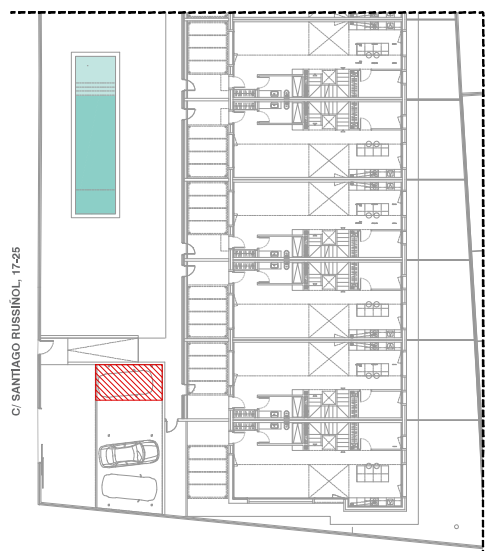

C/ SANTIAGO RUSSIÑOL, 17-25

PLANTA BAJA - N°21B
1 Plaza de estacionamiento en aparcamiento comunitario