

C/Santiago Russiñol, 23B				P. Baja	
	Sup. Util.	Volumen	Ventil. Proyecto	Normaliva	9/8
Interior - PB					
SM	98,05 m²	98,05 m³	0,07 m³	5,59 m³	
C	10,00 m²	37,53 m³	37,53 m³	3,08 m³	
B1	5,30 m²	12,72 m³	12,72 m³	3,04 m³	
D1	7,35 m²	19,85 m³	19,85 m³	3,04 m³	
E	5,30 m²	12,72 m³	12,72 m³	3,04 m³	
TOTAL CONSTR. PB 79,00 m²					
Exterior - PB					
T	19,35 m²	19,35 m³			
TP	5,40 m²	5,40 m³			
JP	26,90 m²	26,90 m³			
Total ext. 51,65 m²					
P23B Plaza parking casa, P23B: 12,75 m²					

C/Santiago Russiñol, 23B				P. Primera	
	Sup. Util.	Volumen	Ventil. Proyecto	Normaliva	9/8
Interior - P1					
D	6,30 m²	15,12 m³			
D2	11,75 m²	31,79 m³		3,96 m³	
V	5,15 m²	13,91 m³		1,88 m³	
D3	10,30 m²	28,02 m³		3,56 m³	
D4	10,30 m²	28,02 m³		3,56 m³	
B2	5,10 m²	12,00 m³		1,88 m³	
B3	5,10 m²	12,00 m³		1,88 m³	
Total Sup. Util. P1: 58,25 m²					
TOTAL CONSTR. P1 76,90 m²					

C/Santiago Russiñol, 23B				Resumen de superficies	
	Sup. Util. Int.	Sup. Construida	Volumen		
Vivienda	69,80 m²	79,90 m²	79,90 m³		
Planta primera	52,25 m²	76,90 m²	76,90 m³		
Total	122,05 m²	156,80 m²	156,80 m³		
TOTAL N119: 122,05 m²					
Exterior					
Espacio exterior privado	50,05 m²				
Plaza aparcamiento	12,75 m²				

**PROYECTO BÁSICO Y EJECUTIVO
PARA LA CONSTRUCCIÓN DE UN
CONJUNTO DE 11 VIVIENDAS
UNIFAMILIARES ENTRE MEDIANERAS**

Emplazamiento
Av. Sant Pere de Ribes, 24-02
Parcela 177-178-179-180-181-182-183-184-185-186-187-188-189-190-191-192-193-194-195
Sant Pere de Ribes - 08810 -
22-53-ANC

Plano
ARQUITECTURA
PLANTAS DISTRIBUCIÓN Y SUPERFICIES - N23B

Nº de Plano
A2.01.15

Escala
1:100
A3 1/100

Fecha de proyecto
Octubre 2022
Fecha de revisión

Promotor


Cardoner Clotne Garraf. SL
B1088769

Arquitectura y Eficiencia Energética S.L.P.L.L.
B-66,460,197


Arquitecto Sergi Gargallo Soler

sgriq **PASSIVHAUS**
architecture

info@sgriq.com www.sgriq.com 900 232 761
Av. Cimi Capellans 81, local 2A - Sigües-BCN-
DOCUMENTO DE PROYECTO DE LA AUTORIDAD DEL AUTOR

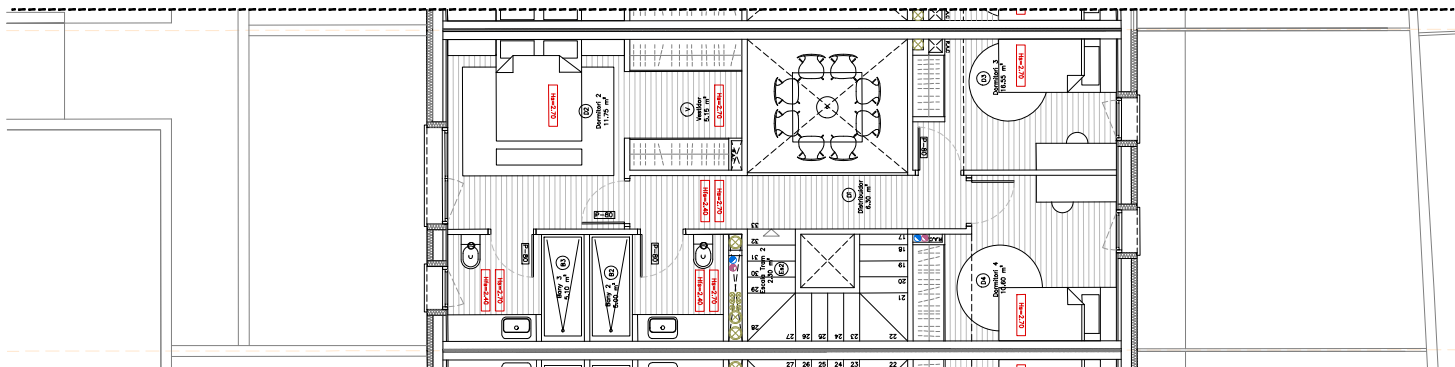

PLANTA PRIMERA - N23B

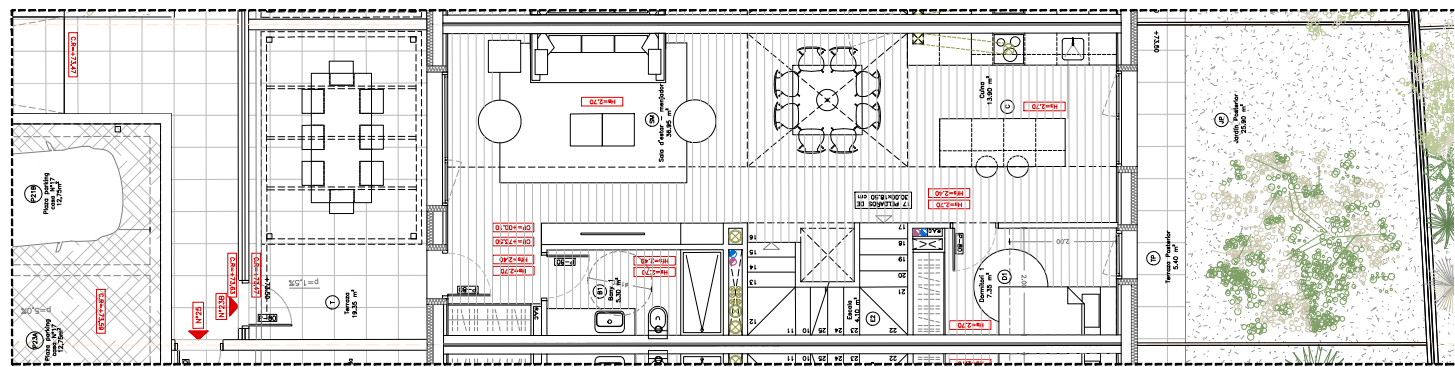


PLANTA BAJA - N23B

C/ SANTIAGO RUSSIÑOL, 17-25



AV. SANT PERE DE RIBES, 24-32

C/ SANTIAGO RUSSIÑOL, 17-25

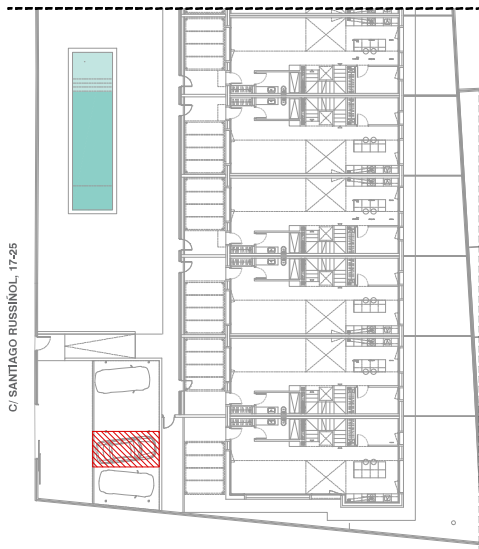

PLANTA BAJA - N23B
1 Plaza de estacionamiento en aparcamiento comunitario