



UBICACIÓ PLANTA

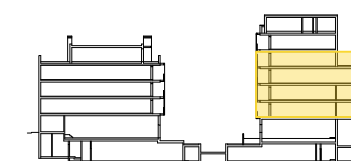


UBICACIÓ SECCIÓ

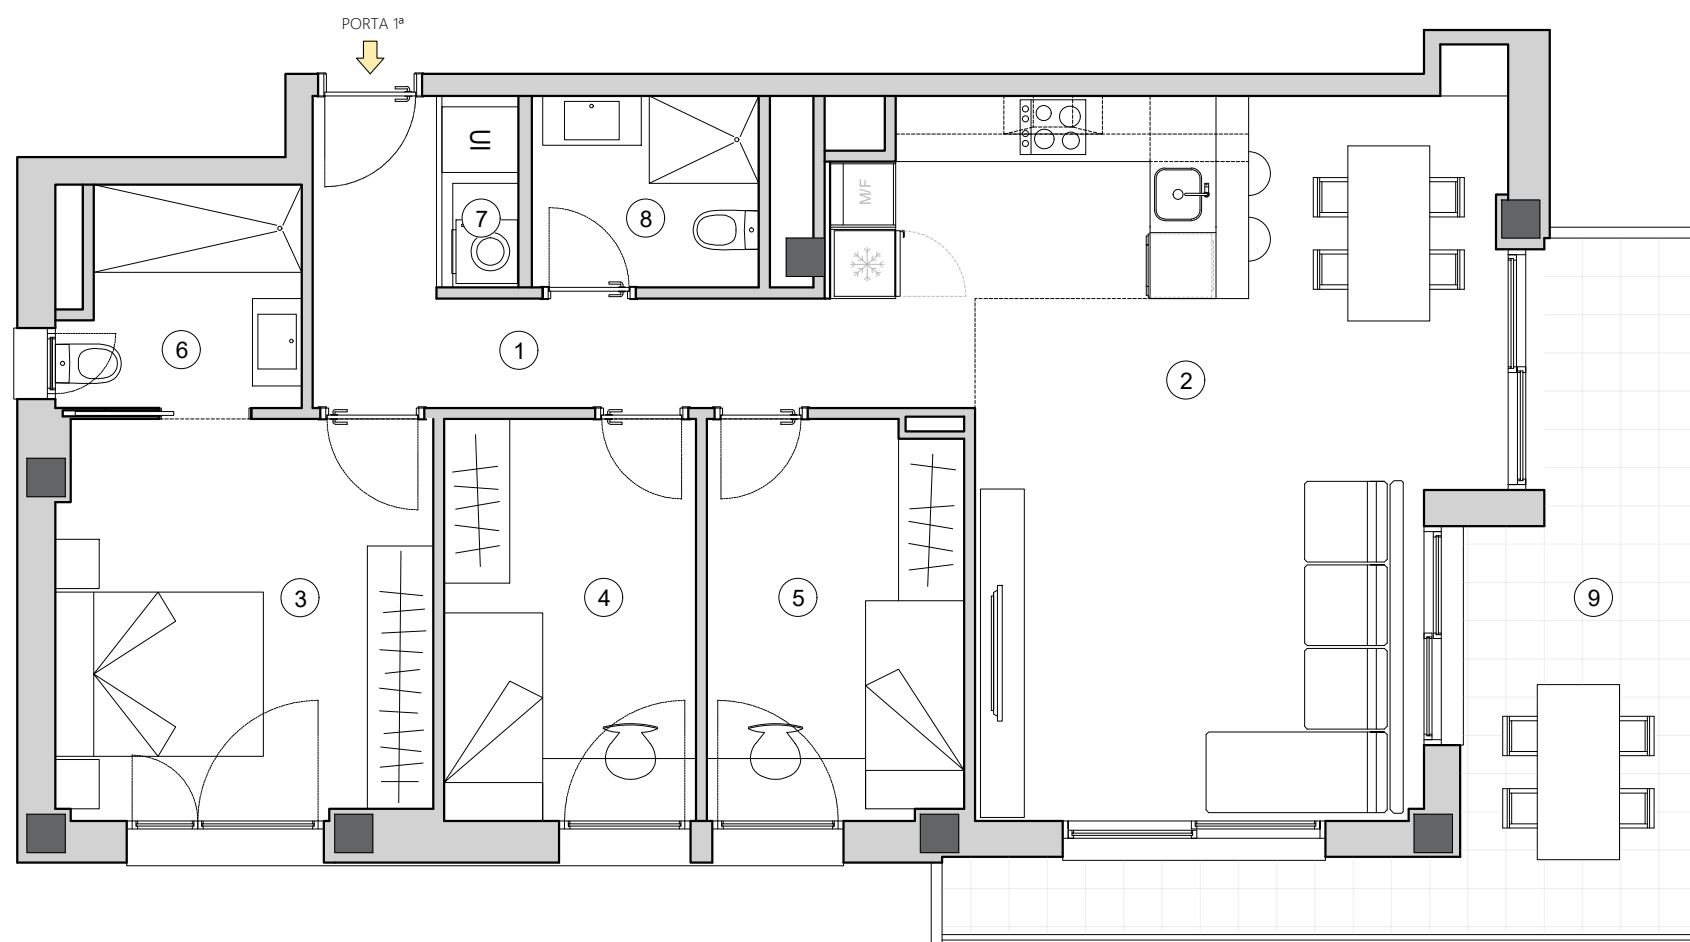

PLANTA 1ª - 2ª - 3ª - 4ª Porta 1ª

CARRER VALÈNCIA 9 - 11

1	PAS	6.82 m ²
2	CUINA MENJADOR	33.55 m ²
3	HABITACIÓ 1	12.44 m ²
4	HABITACIÓ 2	8.44 m ²
5	HABITACIÓ 3	8.47 m ²
6	BANY 1	4.16 m ²
7	SAFAREIG	1.22 m ²
8	BANY 2	3.63 m ²
SUPERFÍCIE ÚTIL:		78.73 m ²
SUPERFÍCIE CONSTRUÏDA:		95.79 m ²
9	BALCÓ	15.20 m ²

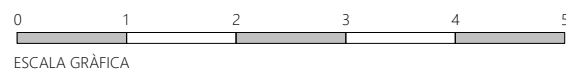

Promotora:

Arquitectes:

ESTANISLAU NADEU RIU
LLUÍS SANTASUSANA COTS

PROMOCIÓ D'HABITATGES, PLACES D'APARCAMENT I LOCALS COMERCIALS.

CARRERS VALÈNCIA, núm. 9-11 | SARRET I ARBÓS, núm. 37-39.

Comercialitza:



¡ 93 131 55 77 - 689 88 07 10
info@cardonerrealestate.com - www.cardonerrealestate.com

Les superfícies, les mides i la configuració interior, són les previstes, acceptades expressament pel comprador, però subjectes a possibles modificacions per exigències tècniques, jurídiques o comercials.