



UBICACIÓ PLANTA

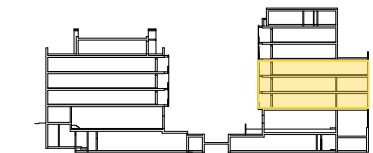

UBICACIÓ SECCIÓ

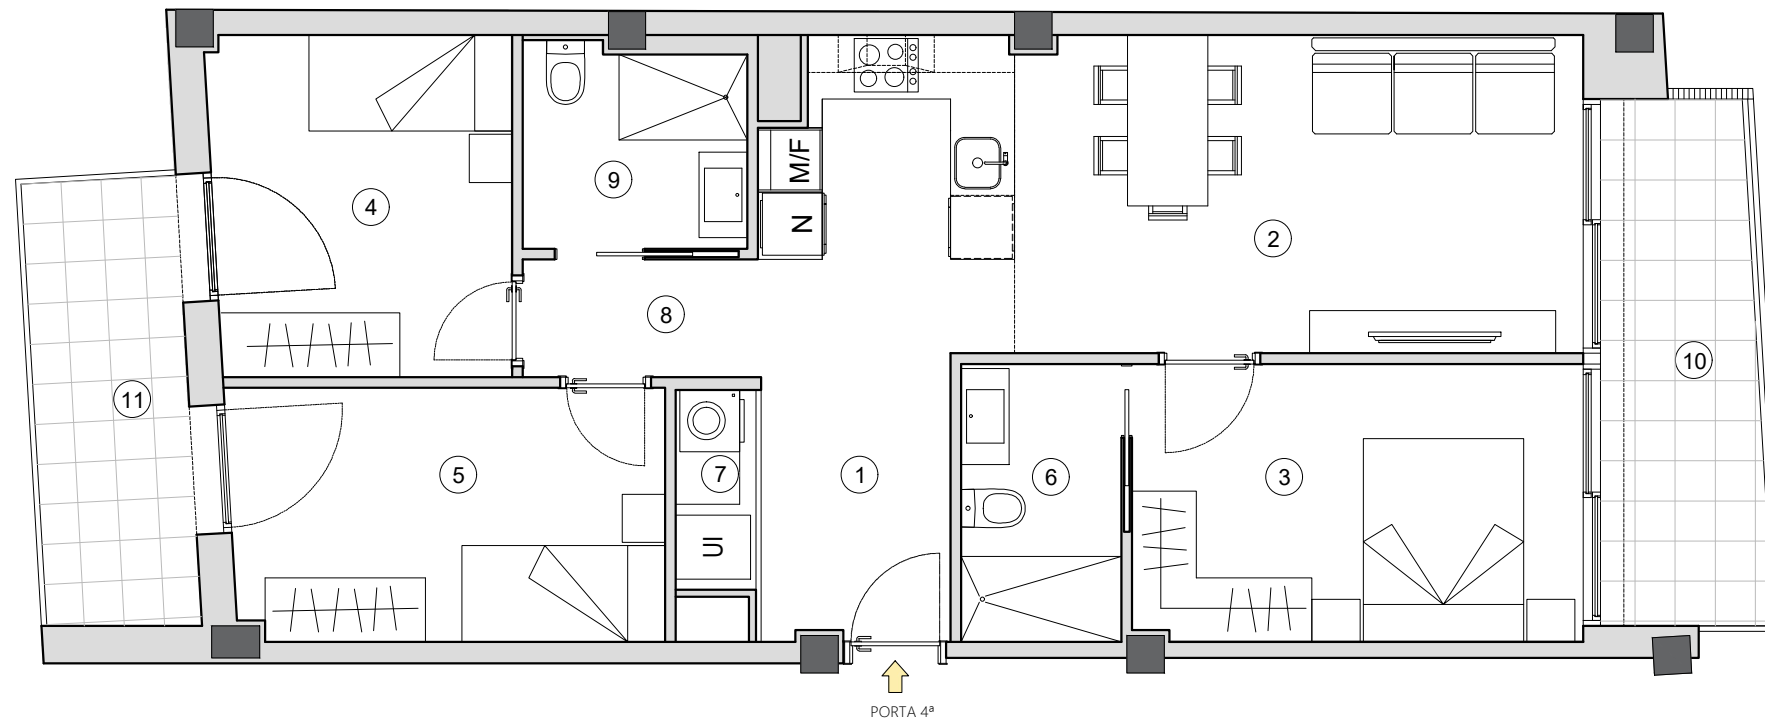

ESCALA GRÀFICA

**PLANTA 1ª - 2ª - 3ª** Porta 4ª

CARRER VALÈNCIA 9 - 11

1	REBEDOR	4.34 m <sup>2</sup>
2	CUINA MENJADOR	22.90 m <sup>2</sup>
3	HABITACIÓ 1	10.93 m <sup>2</sup>
4	HABITACIÓ 2	8.93 m <sup>2</sup>
5	HABITACIÓ 3	9.60m <sup>2</sup>
6	BANY 1	3.90 m <sup>2</sup>
7	SAFAREIG	1.40m <sup>2</sup>
8	PAS	2.42m <sup>2</sup>
9	BANY 2	3.91m <sup>2</sup>

SUPERFÍCIE ÚTIL: 68.33 m<sup>2</sup>

SUPERFÍCIE CONSTRUÏDA: 80.79 m<sup>2</sup>

10	BALCÓ	7.25 m <sup>2</sup>
11	BALCÓ	6.06 m <sup>2</sup>

Promotora:



Arquitectes:

ESTANISLAU NADEU RIU  
LLUÍS SANTASUSANA COTS

**PROMOCIÓ D'HABITATGES, PLACES D'APARCAMENT I LOCALS COMERCIALS.**

CARRERS VALÈNCIA, núm. 9-11 | SARRET | ARBÓS, núm. 37-39.

Comercialitza:



i 93 131 55 77 - 689 88 07 10  
info@cardonerrealestate.com - www.cardonerrealestate.com

Les superfícies, les mides i la configuració interior, són les previstes, acceptades expressament pel comprador, però subjectes a possibles modificacions per exigències tècniques, jurídiques o comercials.