


UBICACIÓ PLANTA

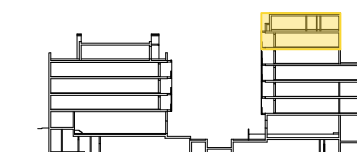

UBICACIÓ SECCIÓ

PLANTA CINQUENA (DÚPLEX) Porta 1ª

CARRER VALÈNCIA 9 - 11

1	PAS	10.79 m ²
2	HABITACIÓ 1	13.88 m ²
3	HABITACIÓ 2	14.67 m ²
4	HABITACIÓ 3	13.11 m ²
5	HABITACIÓ 4	14.13 m ²
6	BANY 1	4.37 m ²
7	BANY 2	4.27 m ²
8	ESCALA	4.39 m ²

SUPERFÍCIE ÚTIL: 79.61 m²

SUPERFÍCIE CONSTRUÏDA: 95.79 m²

10 BALCÓ 15.20 m²

TOTAL SUP. CONSTRUÏDA: 95.79+80.24m²=175.84m²
 TOTAL SUP. ÚTIL: 79.61+56.77m²=136.38m²



ESCALA GRÀFICA

Promotora:



Arquitectes:

ESTANISLAU NADEU RIU
 LLUÍS SANTASUSANA COTS

PROMOCIÓ D'HABITATGES, PLACES D'APARCAMENT I LOCALS COMERCIALS.



CARRERS VALÈNCIA, núm. 9-11 | SARRET I ARBÓS, núm. 37-39.

Comercialitza:




i 93 131 55 77 - 689 88 07 10
 info@cardonerrealestate.com - www.cardonerrealestate.com

Les superfícies, les mides i la configuració interior, són les previstes, acceptades expressament pel comprador, però subjectes a possibles modificacions per exigències tècniques, jurídiques o comercials.

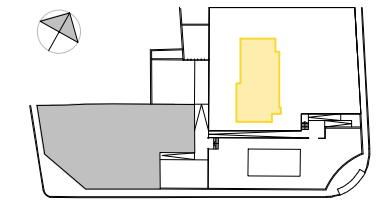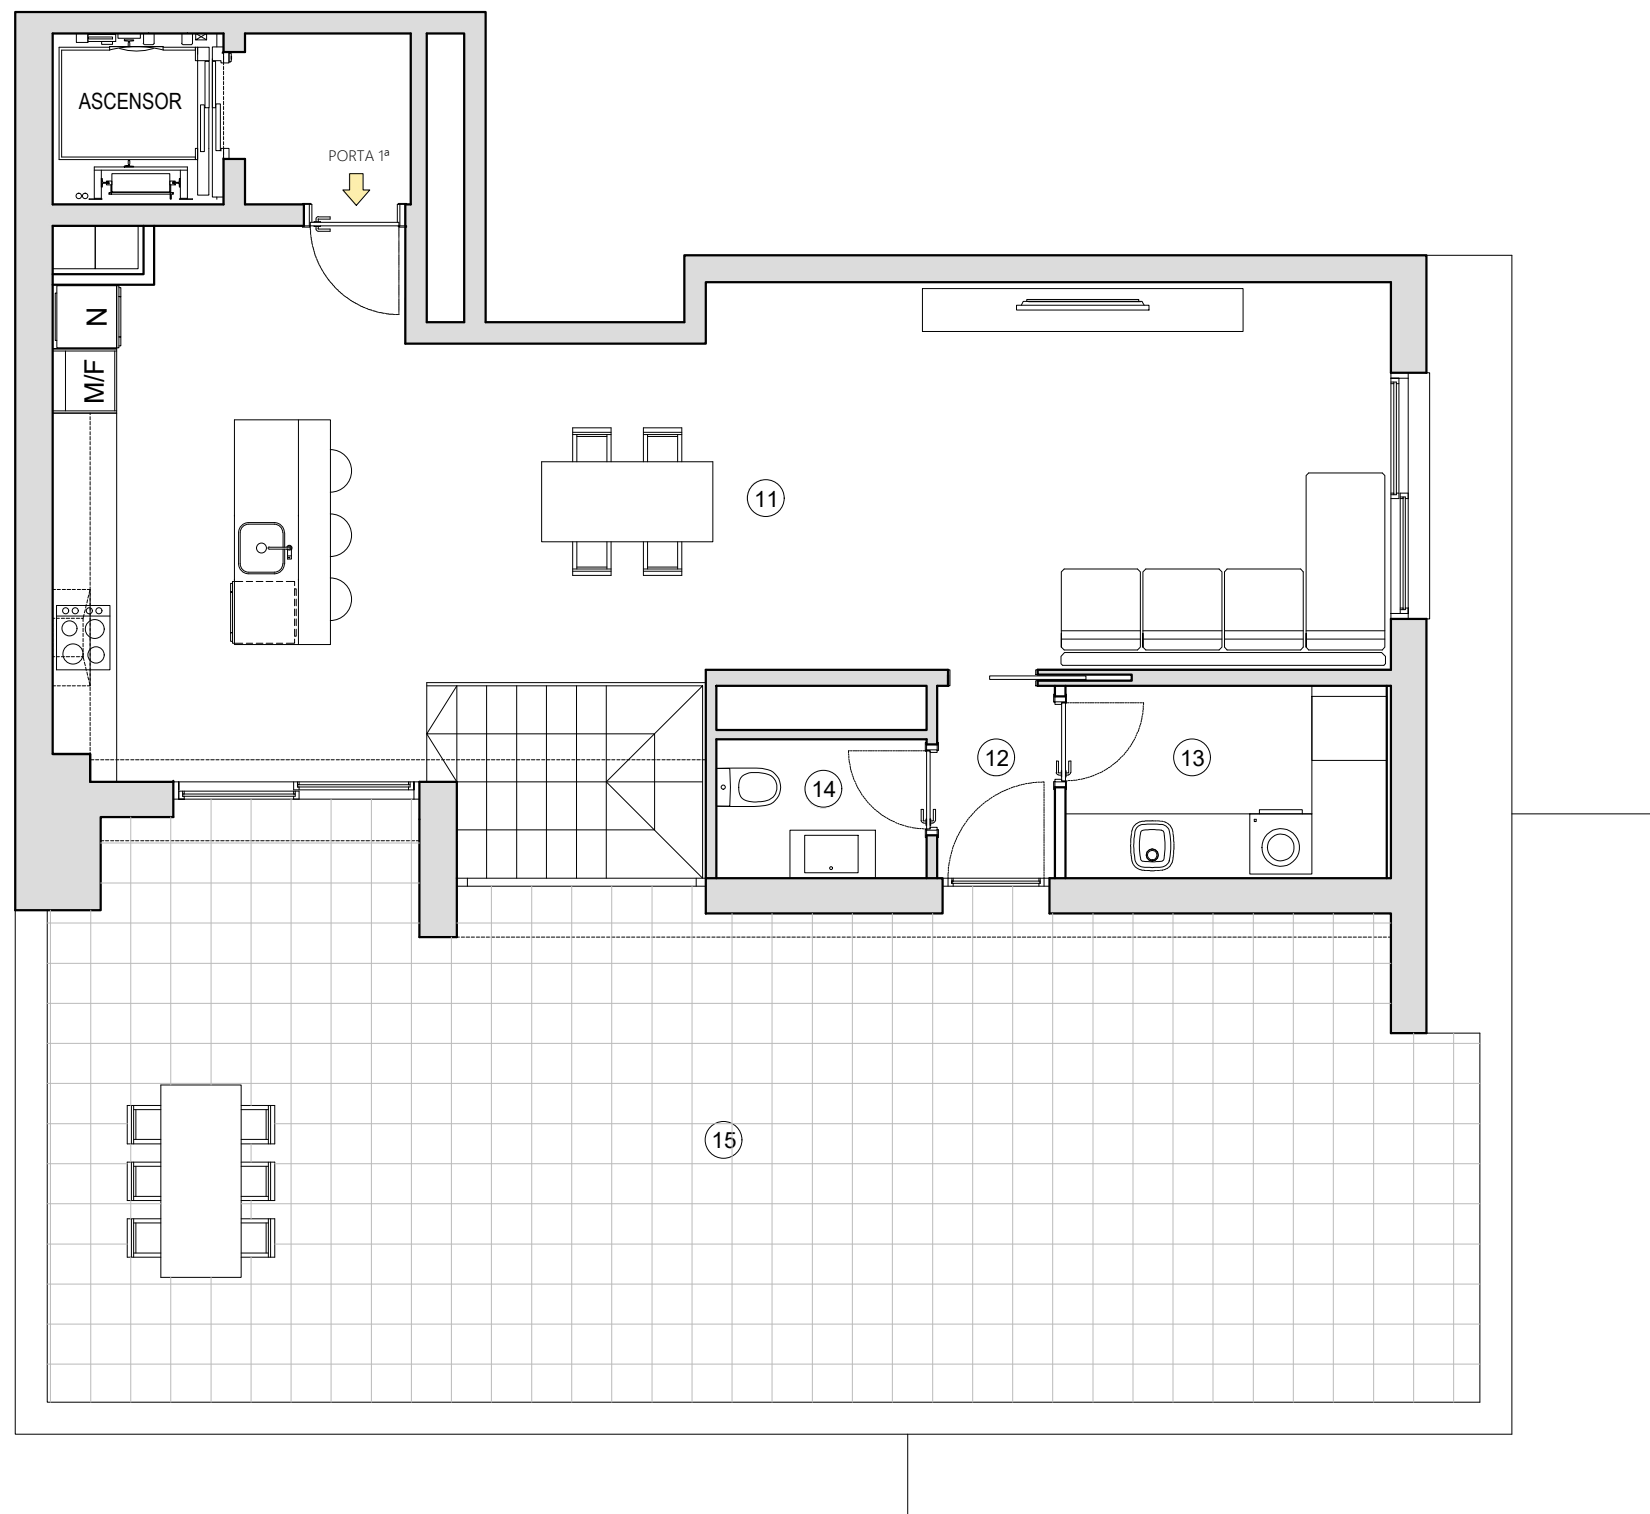

UBICACIÓ PLANTA

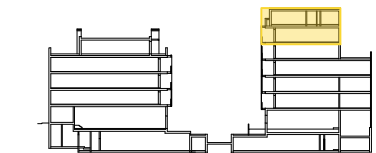

UBICACIÓ SECCIÓ

PLANTA SOTACOBERTA (DÚPLEX) Porta 1ª

CARRER VALÈNCIA 9 - 11

11	CUINA MENJADOR	48.82 m ²
12	DISTRIBUÏDOR	1.62 m ²
13	SAFAREIG	4.42 m ²
14	BANY PETIT	1.91 m ²

SUPERFÍCIE ÚTIL: 56.77 m²

SUPERFÍCIE CONSTRUÏDA: 80.24 m²

15	TERRASSA	61.01 m ²
----	----------	----------------------

TOTAL SUP. CONSTRUÏDA: 95.79+80.24m²=175.84m²
 TOTAL SUP. ÚTIL: 79.61+56.77m²=136.38m²



ESCALA GRÀFICA

Promotora:



Arquitectes:

ESTANISLAU NADEU RIU
 LLUÍS SANTASUSANA COTS

PROMOCIÓ D'HABITATGES, PLACES D'APARCAMENT I LOCALS COMERCIALS.

CARRERS VALÈNCIA, núm. 9-11 | SARRET I ARBÓS, núm. 37-39.

Comercialitza:



i 93 131 55 77 - 689 88 07 10
 info@cardonerrealestate.com - www.cardonerrealestate.com

Les superfícies, les mides i la configuració interior, són les previstes, acceptades expressament pel comprador, però subjectes a possibles modificacions per exigències tècniques, jurídiques o comercials.