


UBICACIÓ PLANTA

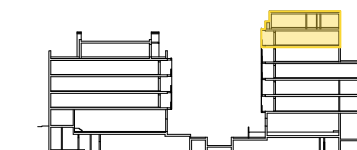

UBICACIÓ SECCIÓ

PLANTA CINQUENA (DÚPLEX) Porta 3ª

CARRER VALÈNCIA 9 - 11

1	PAS	12.03 m ²
2	HABITACIÓ 1	13.69 m ²
3	HABITACIÓ 2	13.17 m ²
4	HABITACIÓ 3	15.15 m ²
5	HABITACIÓ 4	13.16 m ²
6	BANY 1	4.02 m ²
7	TRASTER	1.51 m ²
8	BANY 2	3.84 m ²
9	ESCALA	4.39 m ²

SUPERFÍCIE ÚTIL: 80.96 m²

SUPERFÍCIE CONSTRUÏDA: 96.85 m²

10 BALCÓ 16.16 m²

TOTAL SUP. CONSTRUÏDA: 96.85+76.36m²=173.00m²
 TOTAL SUP. ÚTIL: 80.96+48.23m²=129.19m²



Promotora:



Arquitectes:

ESTANISLAU NADEU RIU
 LLUÍS SANTASUSANA COTS

PROMOCIÓ D'HABITATGES, PLACES D'APARCAMENT i LOCALS COMERCIALS.



CARRERS VALÈNCIA, núm. 9-11 | SARRET | ARBÓS, núm. 37-39.

Comercialitza:




i 93 131 55 77 - 689 88 07 10
 info@cardonerrealestate.com - www.cardonerrealestate.com

Les superfícies, les mides i la configuració interior, són les previstes, acceptades expressament pel comprador, però subjectes a possibles modificacions per exigències tècniques, jurídiques o comercials.

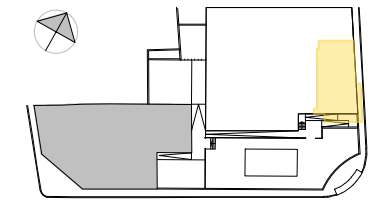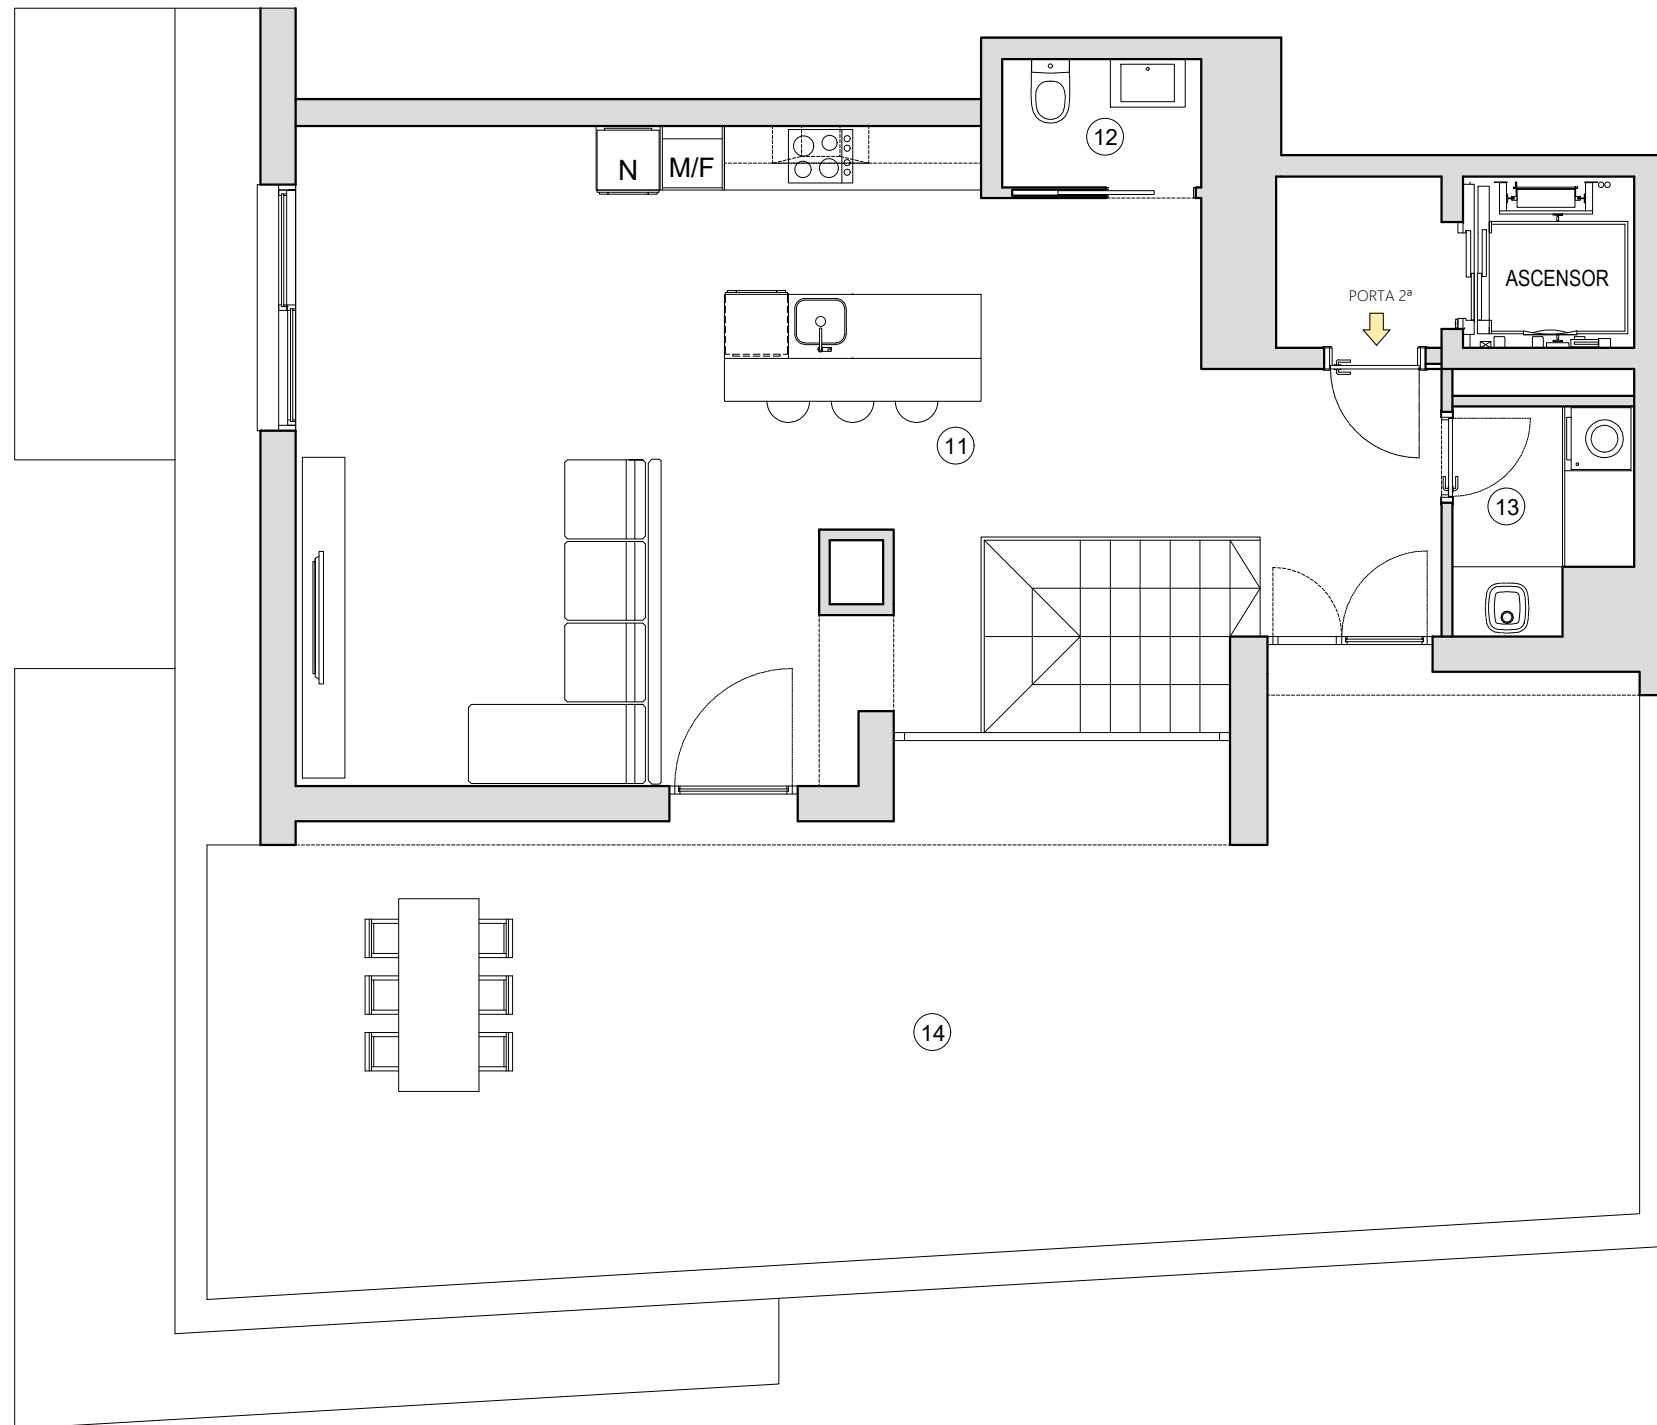

UBICACIÓ PLANTA

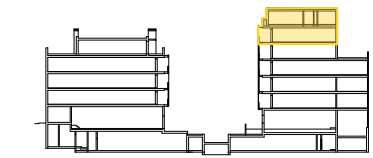

UBICACIÓ SECCIÓ

PLANTA SOTACOBERTA (DÚPLEX) Porta 3ª

CARRER VALÈNCIA 9 - 11

11	CUINA MENJADOR	42.78 m ²
12	BANY 3	2.23 m ²
13	SAFAREIG	3.22 m ²
SUPERFÍCIE ÚTIL:		48.23 m ²
SUPERFÍCIE CONSTRUÏDA:		76.36 m ²
14	TERRASSA	57.24m ²

TOTAL SUP. CONSTRUÏDA: 96.85+76.36m²=173.00m²
 TOTAL SUP. ÚTIL: 80.96+48.23m²=129.19m²



ESCALA GRÀFICA

Promotora:



Arquitectes:

ESTANISLAU NADEU RIU
 LLUÍS SANTASUSANA COTS

PROMOCIÓ D'HABITATGES, PLACES D'APARCAMENT i LOCALS COMERCIALS.

CARRERS VALÈNCIA, núm. 9-11 | SARRET | ARBÓS, núm. 37-39.

Comercialitza:



i 93 131 55 77 - 689 88 07 10
 info@cardonerrealestate.com - www.cardonerrealestate.com

Les superfícies, les mides i la configuració interior, són les previstes, acceptades expressament pel comprador, però subjectes a possibles modificacions per exigències tècniques, jurídiques o comercials.