


UBICACIÓ PLANTA

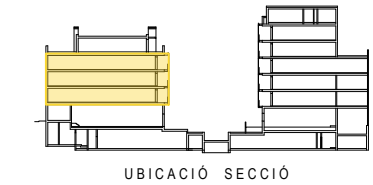

UBICACIÓ SECCIÓ

PLANTA 1ª - 2ª - 3ª Porta 2ª


CARRER SARRET i ARBÓS 37 - 39

1	REBEDOR - PAS	10.21 m ²
2	CUINA MENJADOR	30.00 m ²
3	HABITACIÓ 1	15.77 m ²
4	HABITACIÓ 2	11.68 m ²
5	HABITACIÓ 3	11.68 m ²
6	HABITACIÓ 4	11.68 m ²
7	BANY 1	4.43 m ²
8	BANY 2	4.40 m ²
9	SAFAREIG	4.40 m ²

SUPERFÍCIE ÚTIL: 96.36 m²

SUPERFÍCIE CONSTRUÏDA: 114.27 m²

10 BALCÓ 74.42 m²

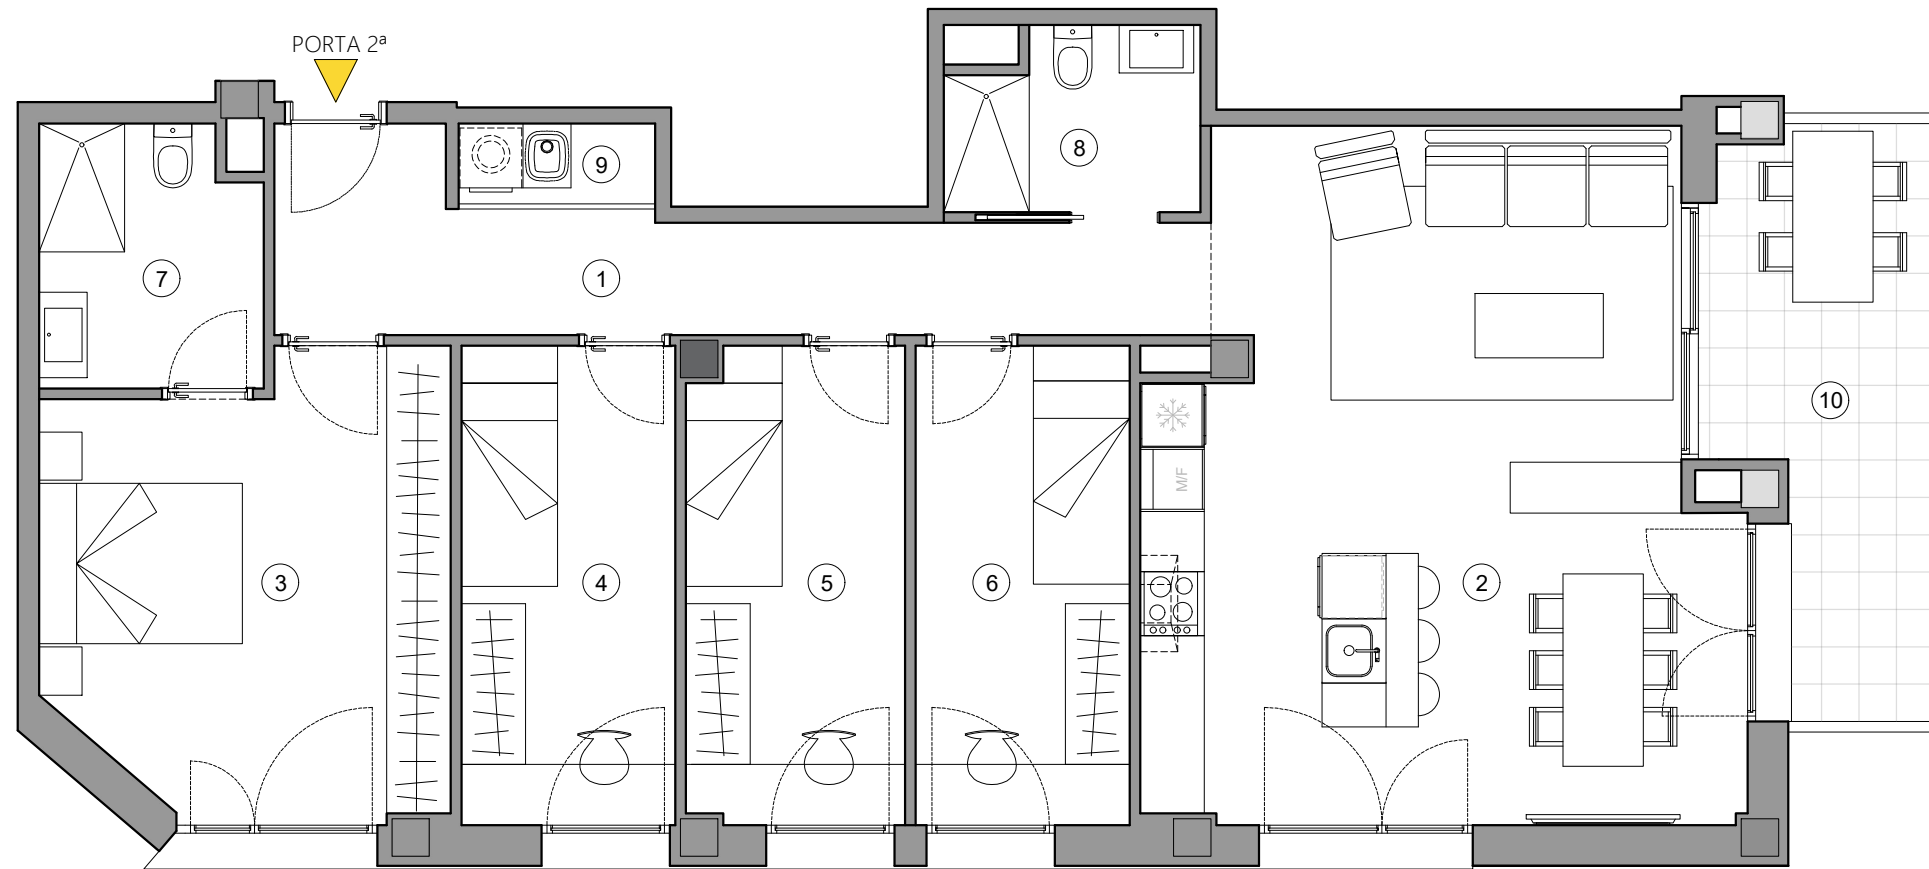

Promotora:



Arquitectes:

ESTANISLAU NADEU RIU
LLUÍS SANTASUSANA COTS

PROMOCIÓ D'HABITATGES, PLACES D'APARCAMENT i LOCALS COMERCIALS.

CARRERS VALÈNCIA, núm. 9-11 | SARRET | ARBÓS, núm. 37-39.

Comercialitza:



i 93 131 55 77 - 689 88 07 10
info@cardonerrealestate.com - www.cardonerrealestate.com

Les superfícies, les mides i la configuració interior, són les previstes, acceptades expressament pel comprador, però subjectes a possibles modificacions per exigències tècniques, jurídiques o comercials.