

PLANTA ÀTIC

Porta 1ª


CARRER SARRET i ARBÓS 37 - 39

1	ENTRADA - PAS	8.80 m ²
2	CUINA MENJADOR	25.53 m ²
3	HABITACIÓ 1	13.26 m ²
4	HABITACIÓ 2	7.91 m ²
5	HABITACIÓ 3	7.69 m ²
6	BANY 1	3.85 m ²
7	BANY 2	4.18 m ²
8	SAFAREIG	2.28 m ²

SUPERFÍCIE ÚTIL: 73.50 m²

SUPERFÍCIE CONSTRUÏDA: 93.47 m²

9 TERRASSA 126.31 m²

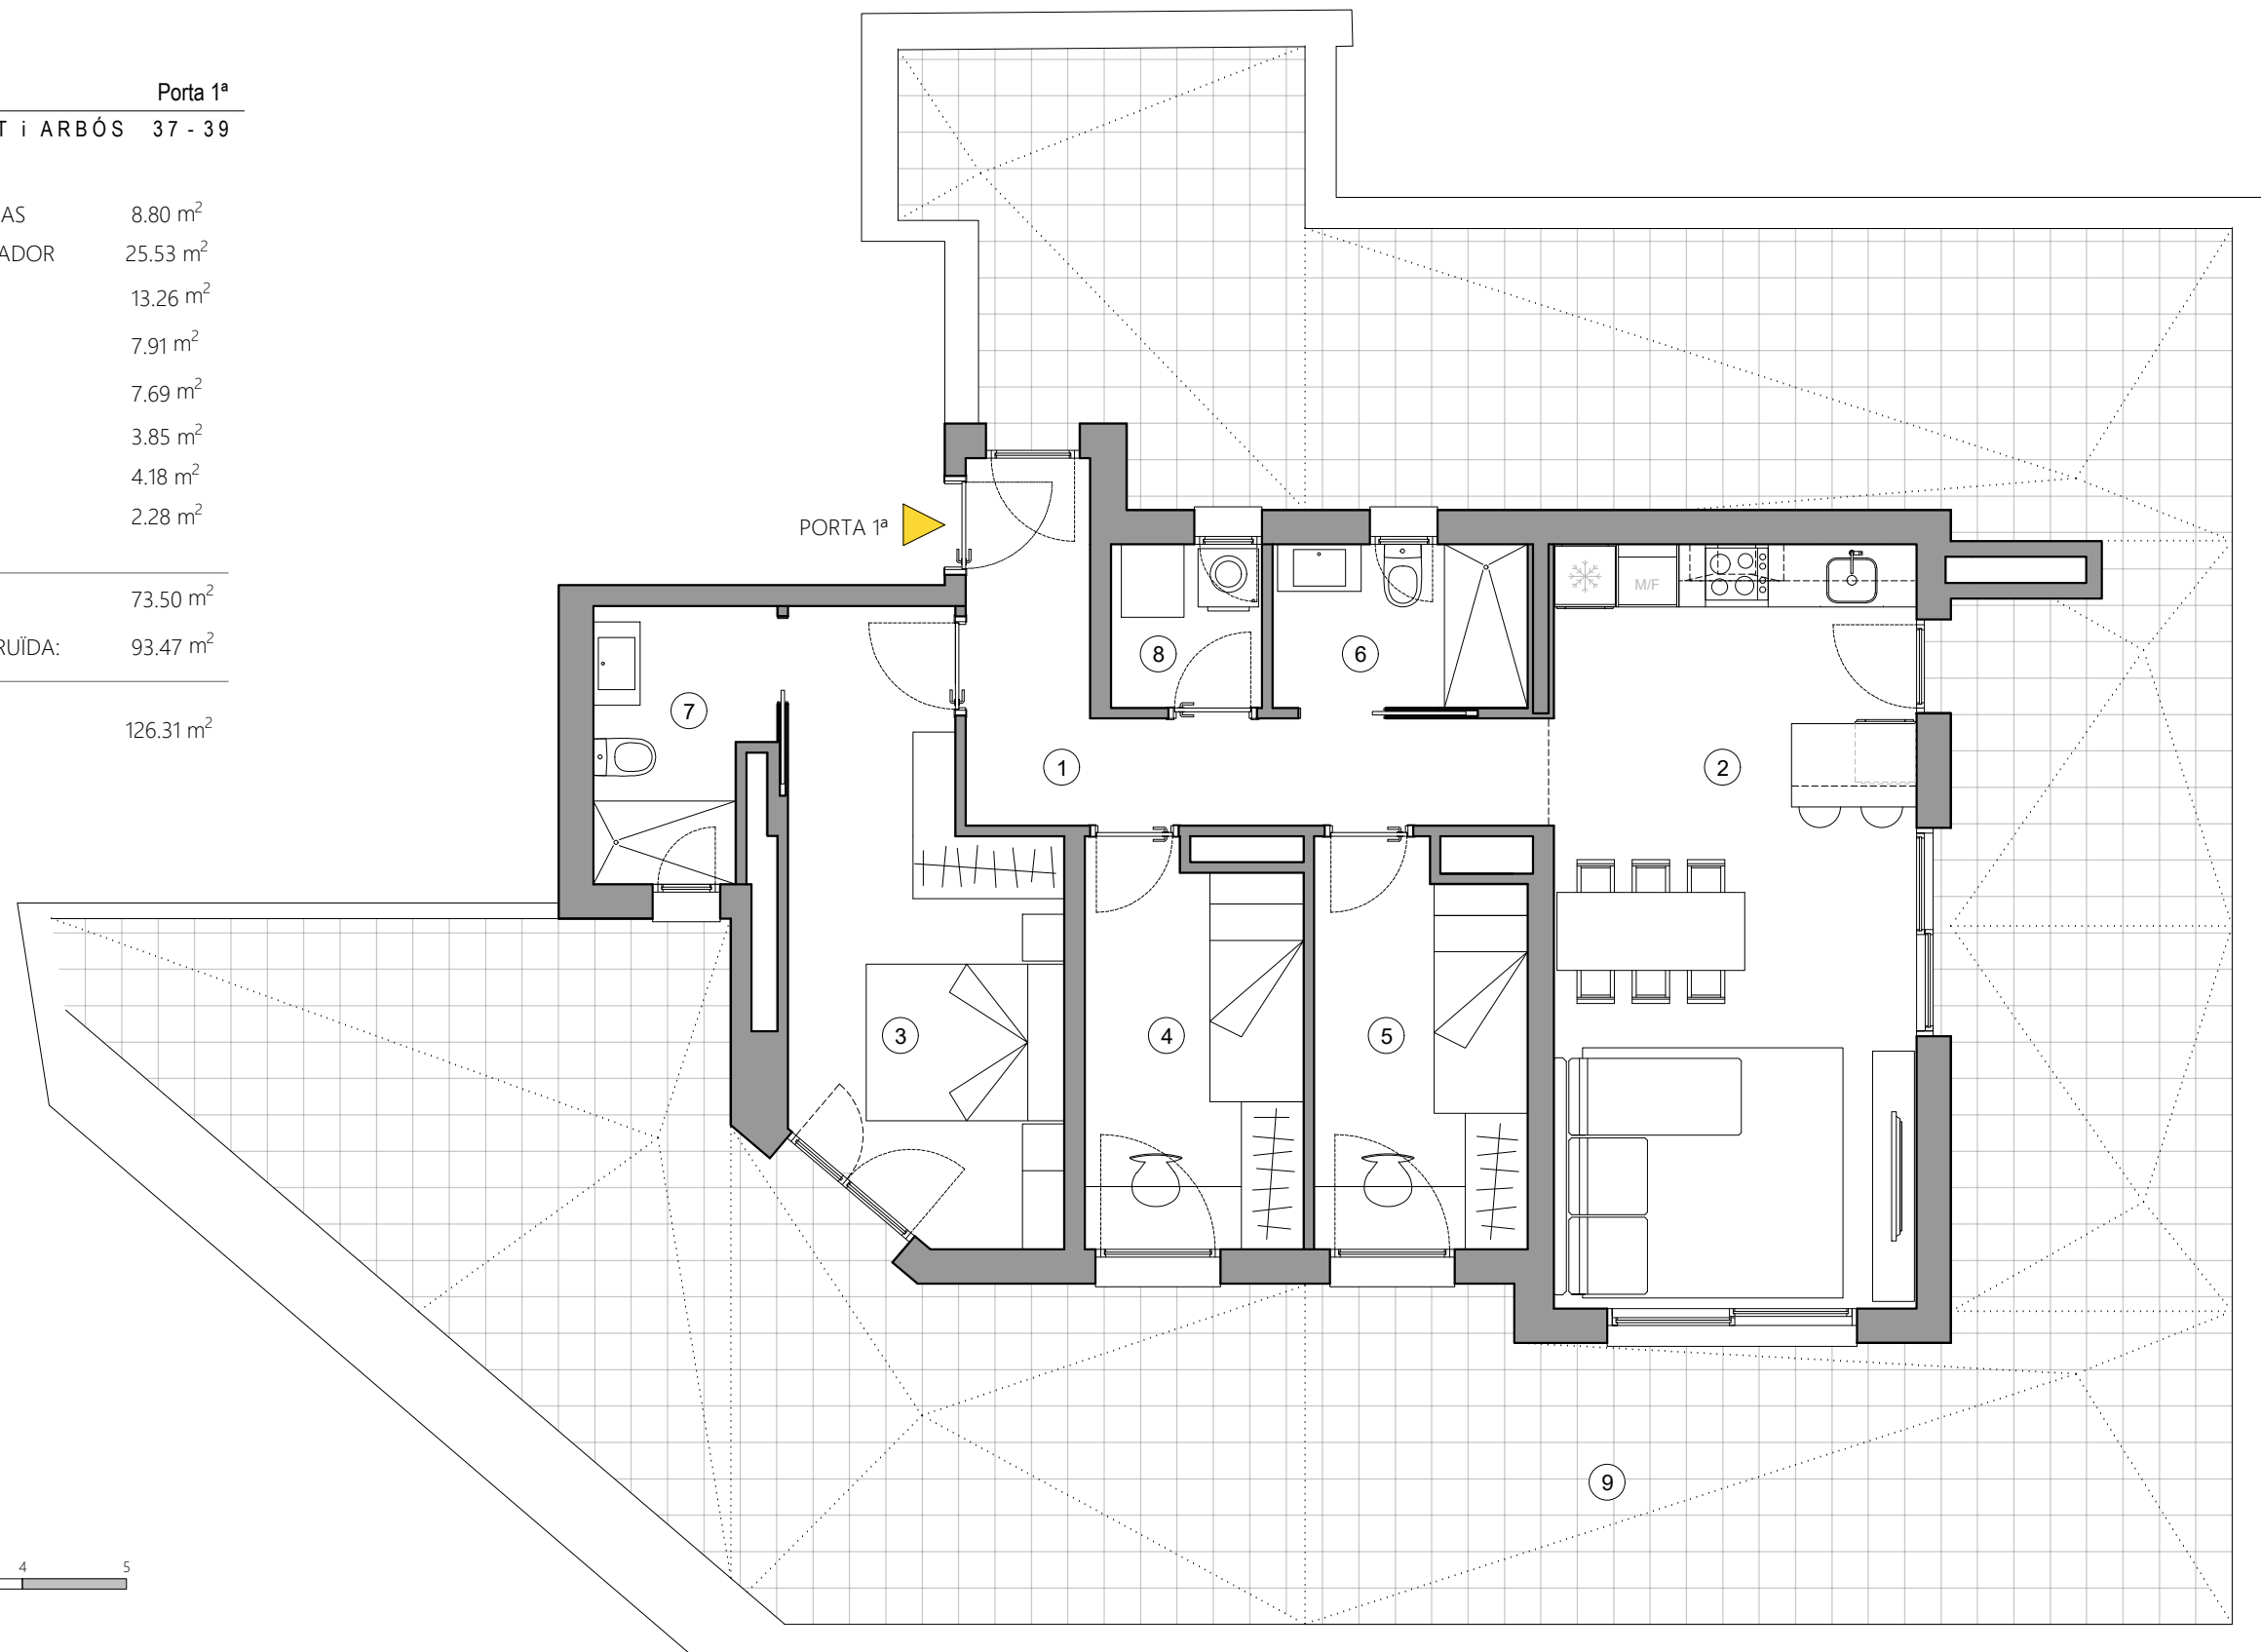

ESCALA GRÀFICA

Promotora:

Arquitectes:

Comercialitza:



ESTANISLAU NADEU RIU
LLUÍS SANTASUSANA COTS

PROMOCIÓ D'HABITATGES, PLACES D'APARCAMENT i LOCALS COMERCIALS.

CARRERS VALÈNCIA, núm. 9-11 | SARRET I ARBÓS, núm. 37-39.



i 93 131 55 77 - 689 88 07 10
info@cardonerrealestate.com - www.cardonerrealestate.com

Les superfícies, les mides i la configuració interior, són les previstes, acceptades expressament pel comprador, però subjectes a possibles modificacions per exigències tècniques, jurídiques o comercials.