



C/ LA SOLANA

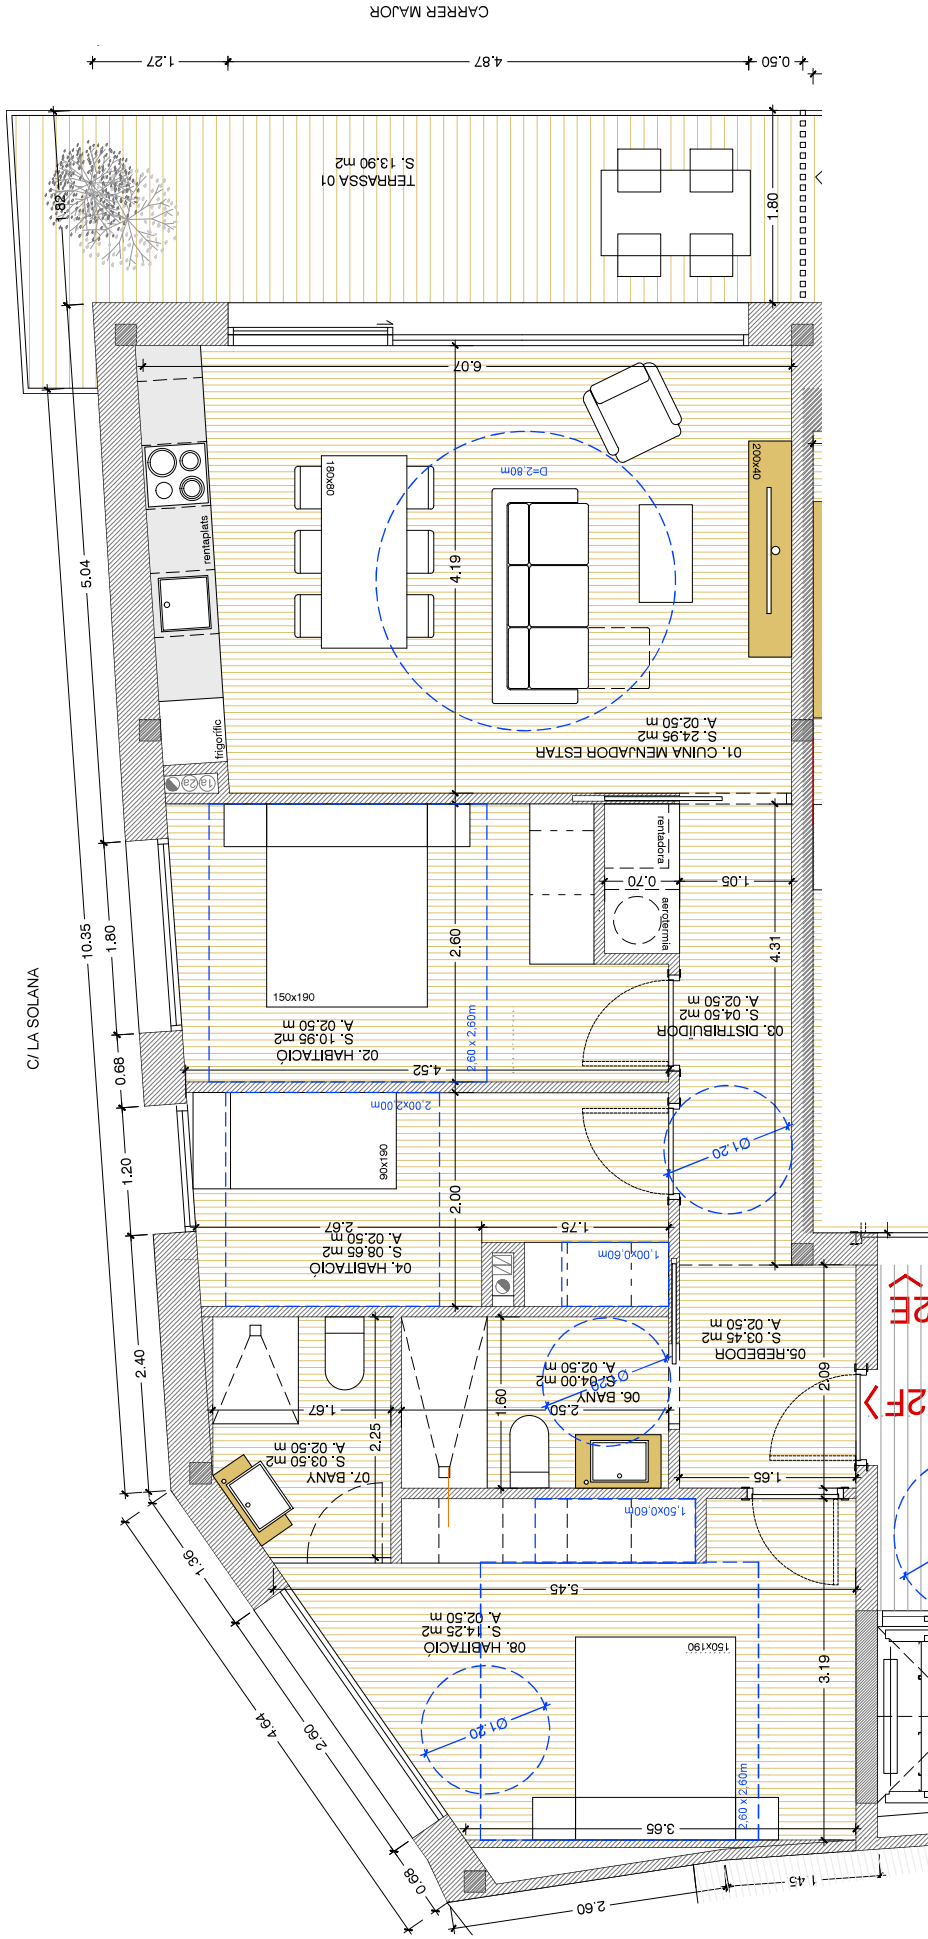

HABITATGE 2F	
01. CUINA MENJADOR ESTAR	24,95 m ²
02. HABITACIÓ	10,95 m ²
03. DISTRIBUTOR	04,30 m ²
04. HABITACIÓ	08,65 m ²
05. REBEDOR	03,45 m ²
06. BANY	03,50 m ²
07. BANY	03,50 m ²
08. HABITACIÓ	14,25 m ²
09. TERRAÇOTA - AEROTÈRMIA	01,00 m ²
TOTAL Sup. útil interior	74,35 m ²
TOTAL Sup. construída 01	90,35 m ²
TERRASSA	13,00 m ²

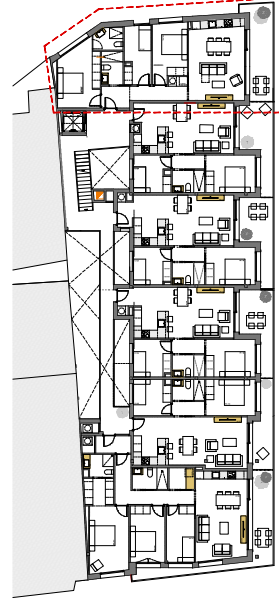

HABITATGE 2F - PLANTA SEGONA

TÍTOL DEL PROJECTE

EMPLAZAMENT
CARRER MAJOR NÚM 3
17520 - PUIGCERDA
GIRONA

DATA

MAIG DE 2023

TÍTOL DE PLÀNOL

HABITATGE 2n F
HABITABILITAT

ESCALA

A3: 1/50

PLÀNOL

PROMOTOR

SOM 3 CREACIÓ SL

ARQUITECTE

ALBERT ARAJOL I ALET - arquitecte

avda. valls d'ardoma, 55,1,2 - 25700 la seu d'urgell - lleida

m. 625 06 33 40 | e. albertarajol@coac.cat

28

CARRER MAJOR