

PLANTA SUPERIOR

HABITATGE 3A

- 01. HABITACIÓ 11,45 m²
- 02. DISTRIBUIDOR 0,85 m²
- 03. BANY 0,30 m²
- 04. HABITACIÓ 0,75 m²
- 05. ESCALA 01,00 m²

TOTAL Sup. útil interior 27,35 m²
 TOTAL Sup. construïda 01 27,35 m²
 TERRASSA 02 10,80 m²

PLANTA INFERIOR




HABITATGE 3A

- 01. CUINA MENJADOR ESTAR 31,20 m²
- 02. HABITACIÓ 10,05 m²
- 03. BANY 0,30 m²
- 04. BANY A 0,75 m²
- 05. BENTADORA 0,75 m²
- 06. AEROTÈRMIA 01,25 m²


TOTAL Sup. útil interior 46,95 m²
 TOTAL Sup. construïda 01 58,75 m²
 TERRASSA 01 09,55 m²

TOTAL Sup. útil interior 77,10 m²
 TOTAL Sup. construïda 96,65 m²

Sup. ventil·lació pati = 45,45m²

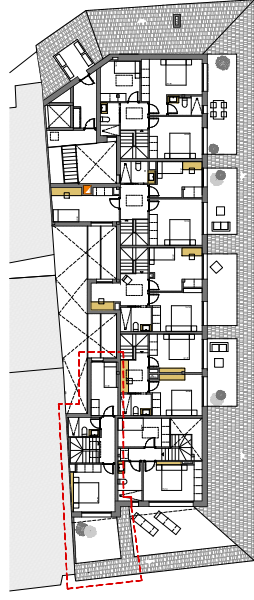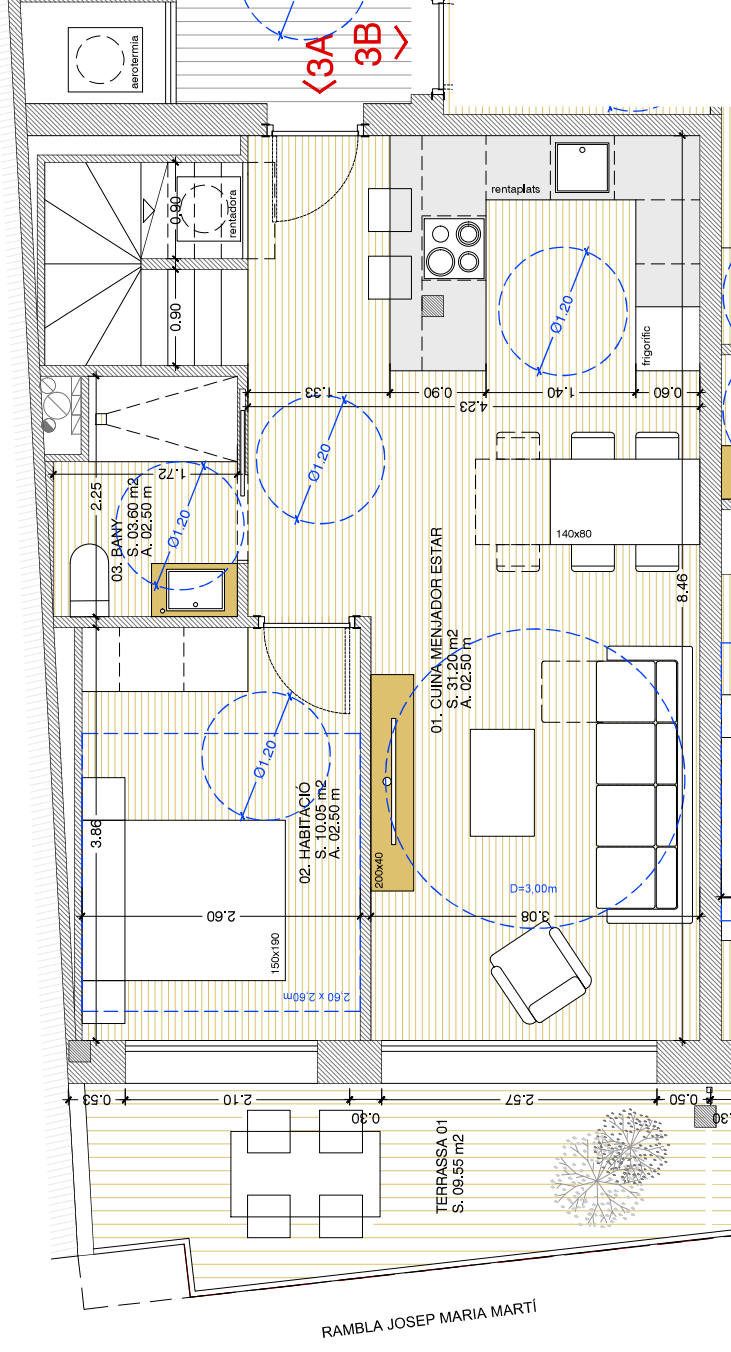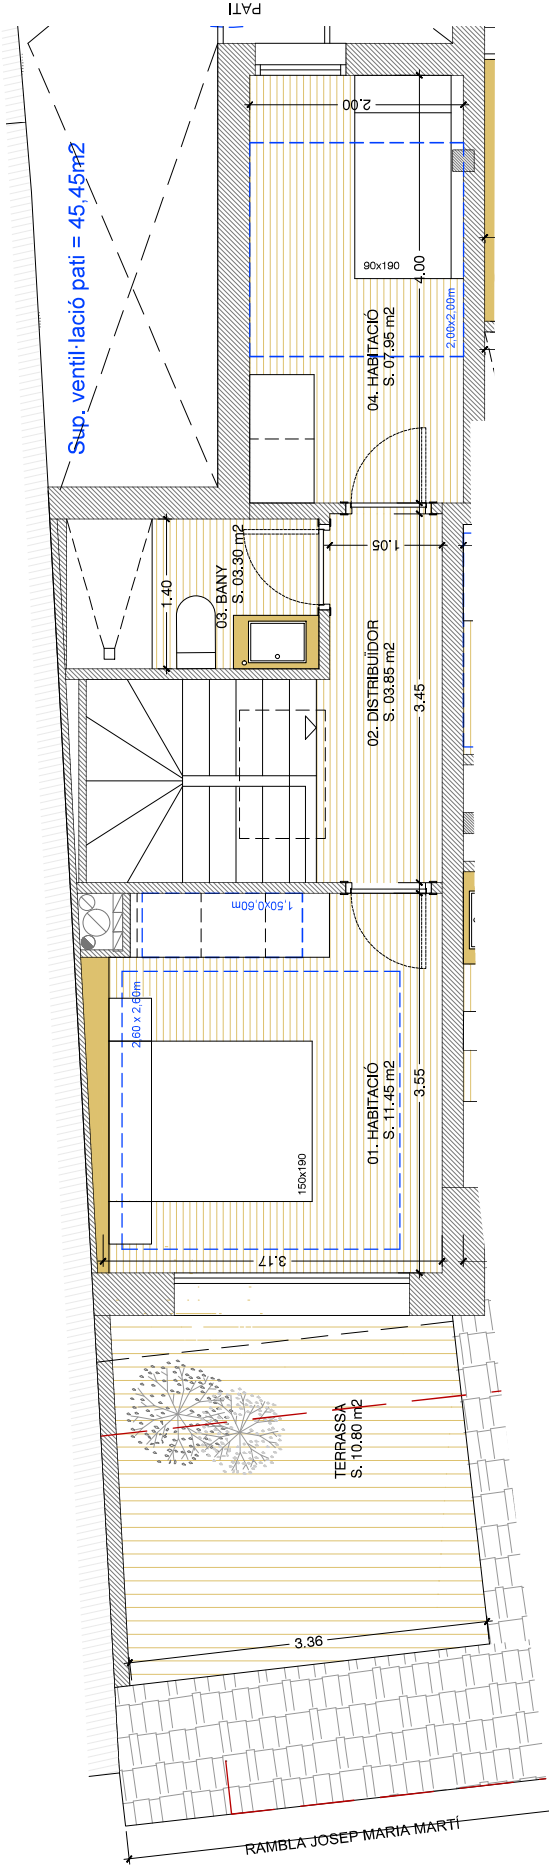

HABITATGE 3A - PLANTA SOTACOBERTA

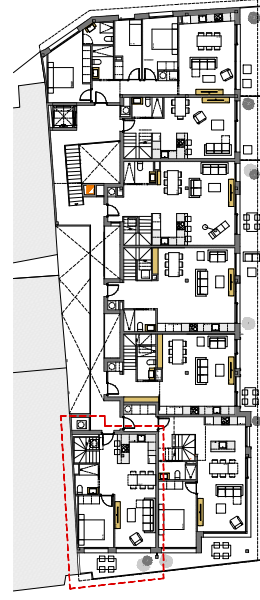

HABITATGE 3A - PLANTA TERCERA