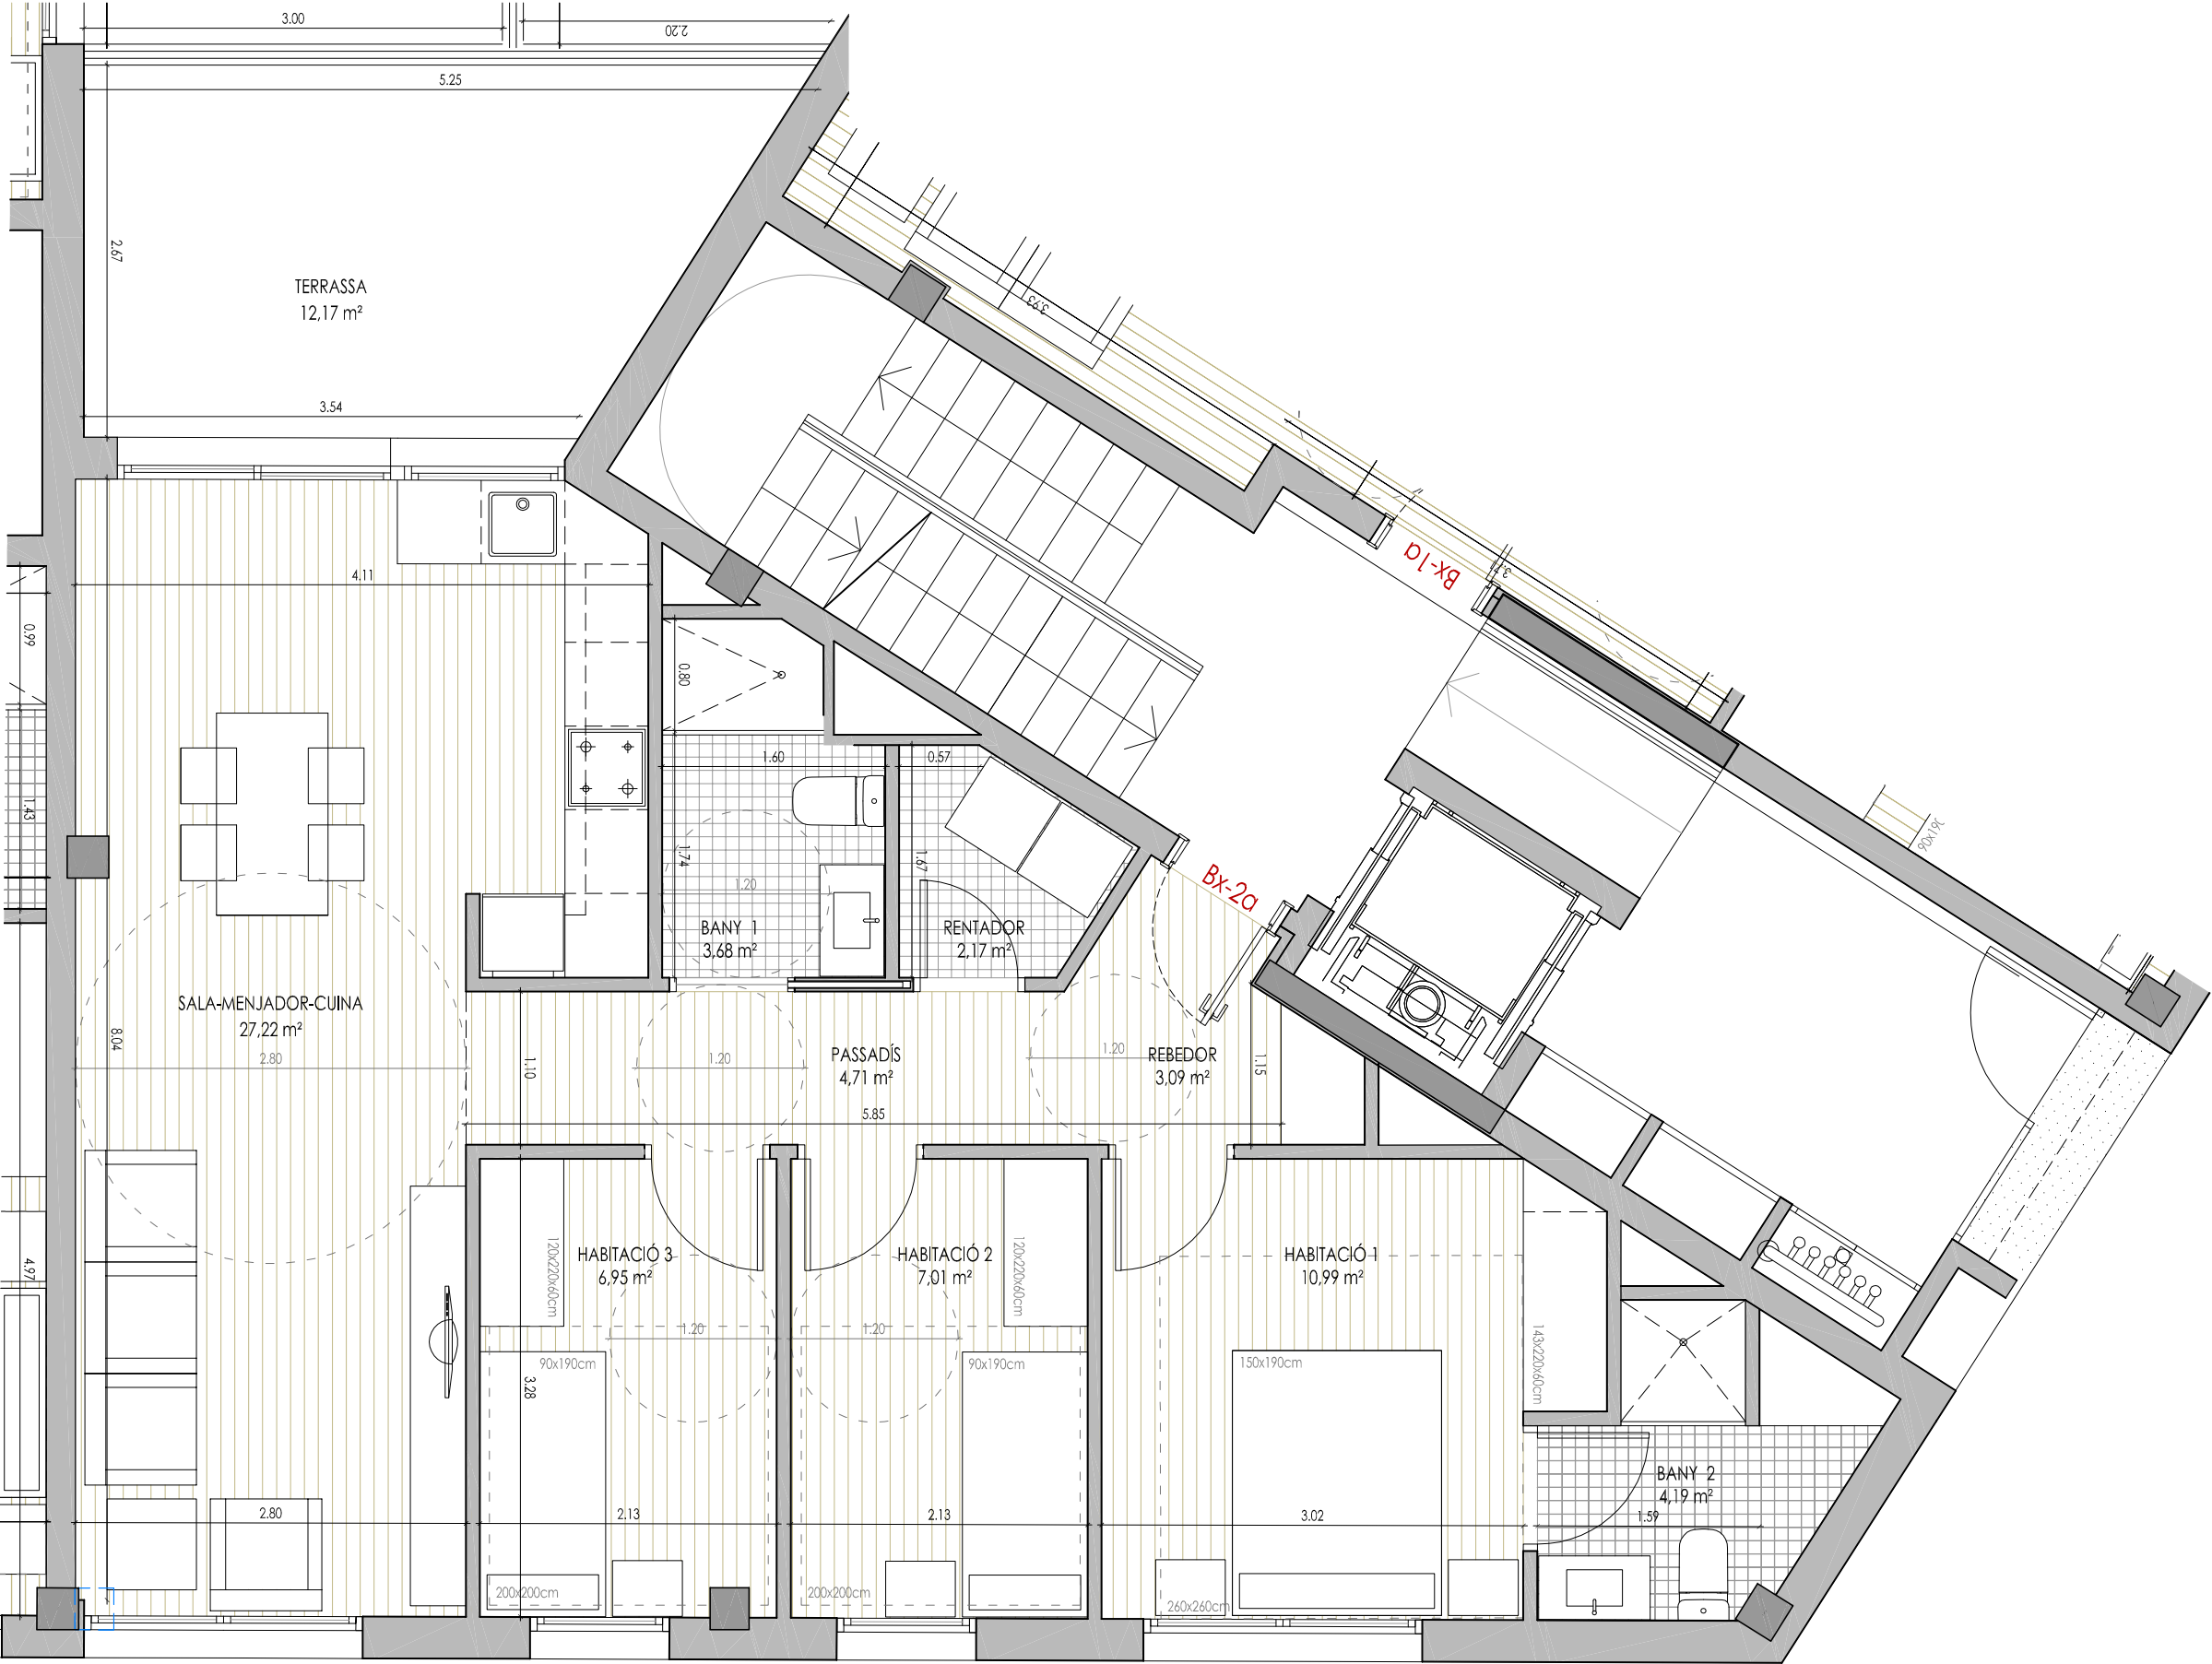


HABITATGE E3 - Bx-2a

SUPERFÍCIES ÚTILS

SALA - MENJADOR - CUINA	27,22m²
HABITACIÓ 1	10,99m²
HABITACIÓ 2	7,01m²
HABITACIÓ 3	6,95m²
BANY 1	3,68m²
BANY 2	4,19m²
RENTADOR	2,17m²
REBEDOR	3,09m²
PASSADÍS	4,71m²

TOTAL SUP. ÚTIL INTERIOR 70,01m²

TERRASSA 12,17m²

TOTAL SUP. CONSTRUÏDA 82'22m²